


Appartement 04

49,9 m²

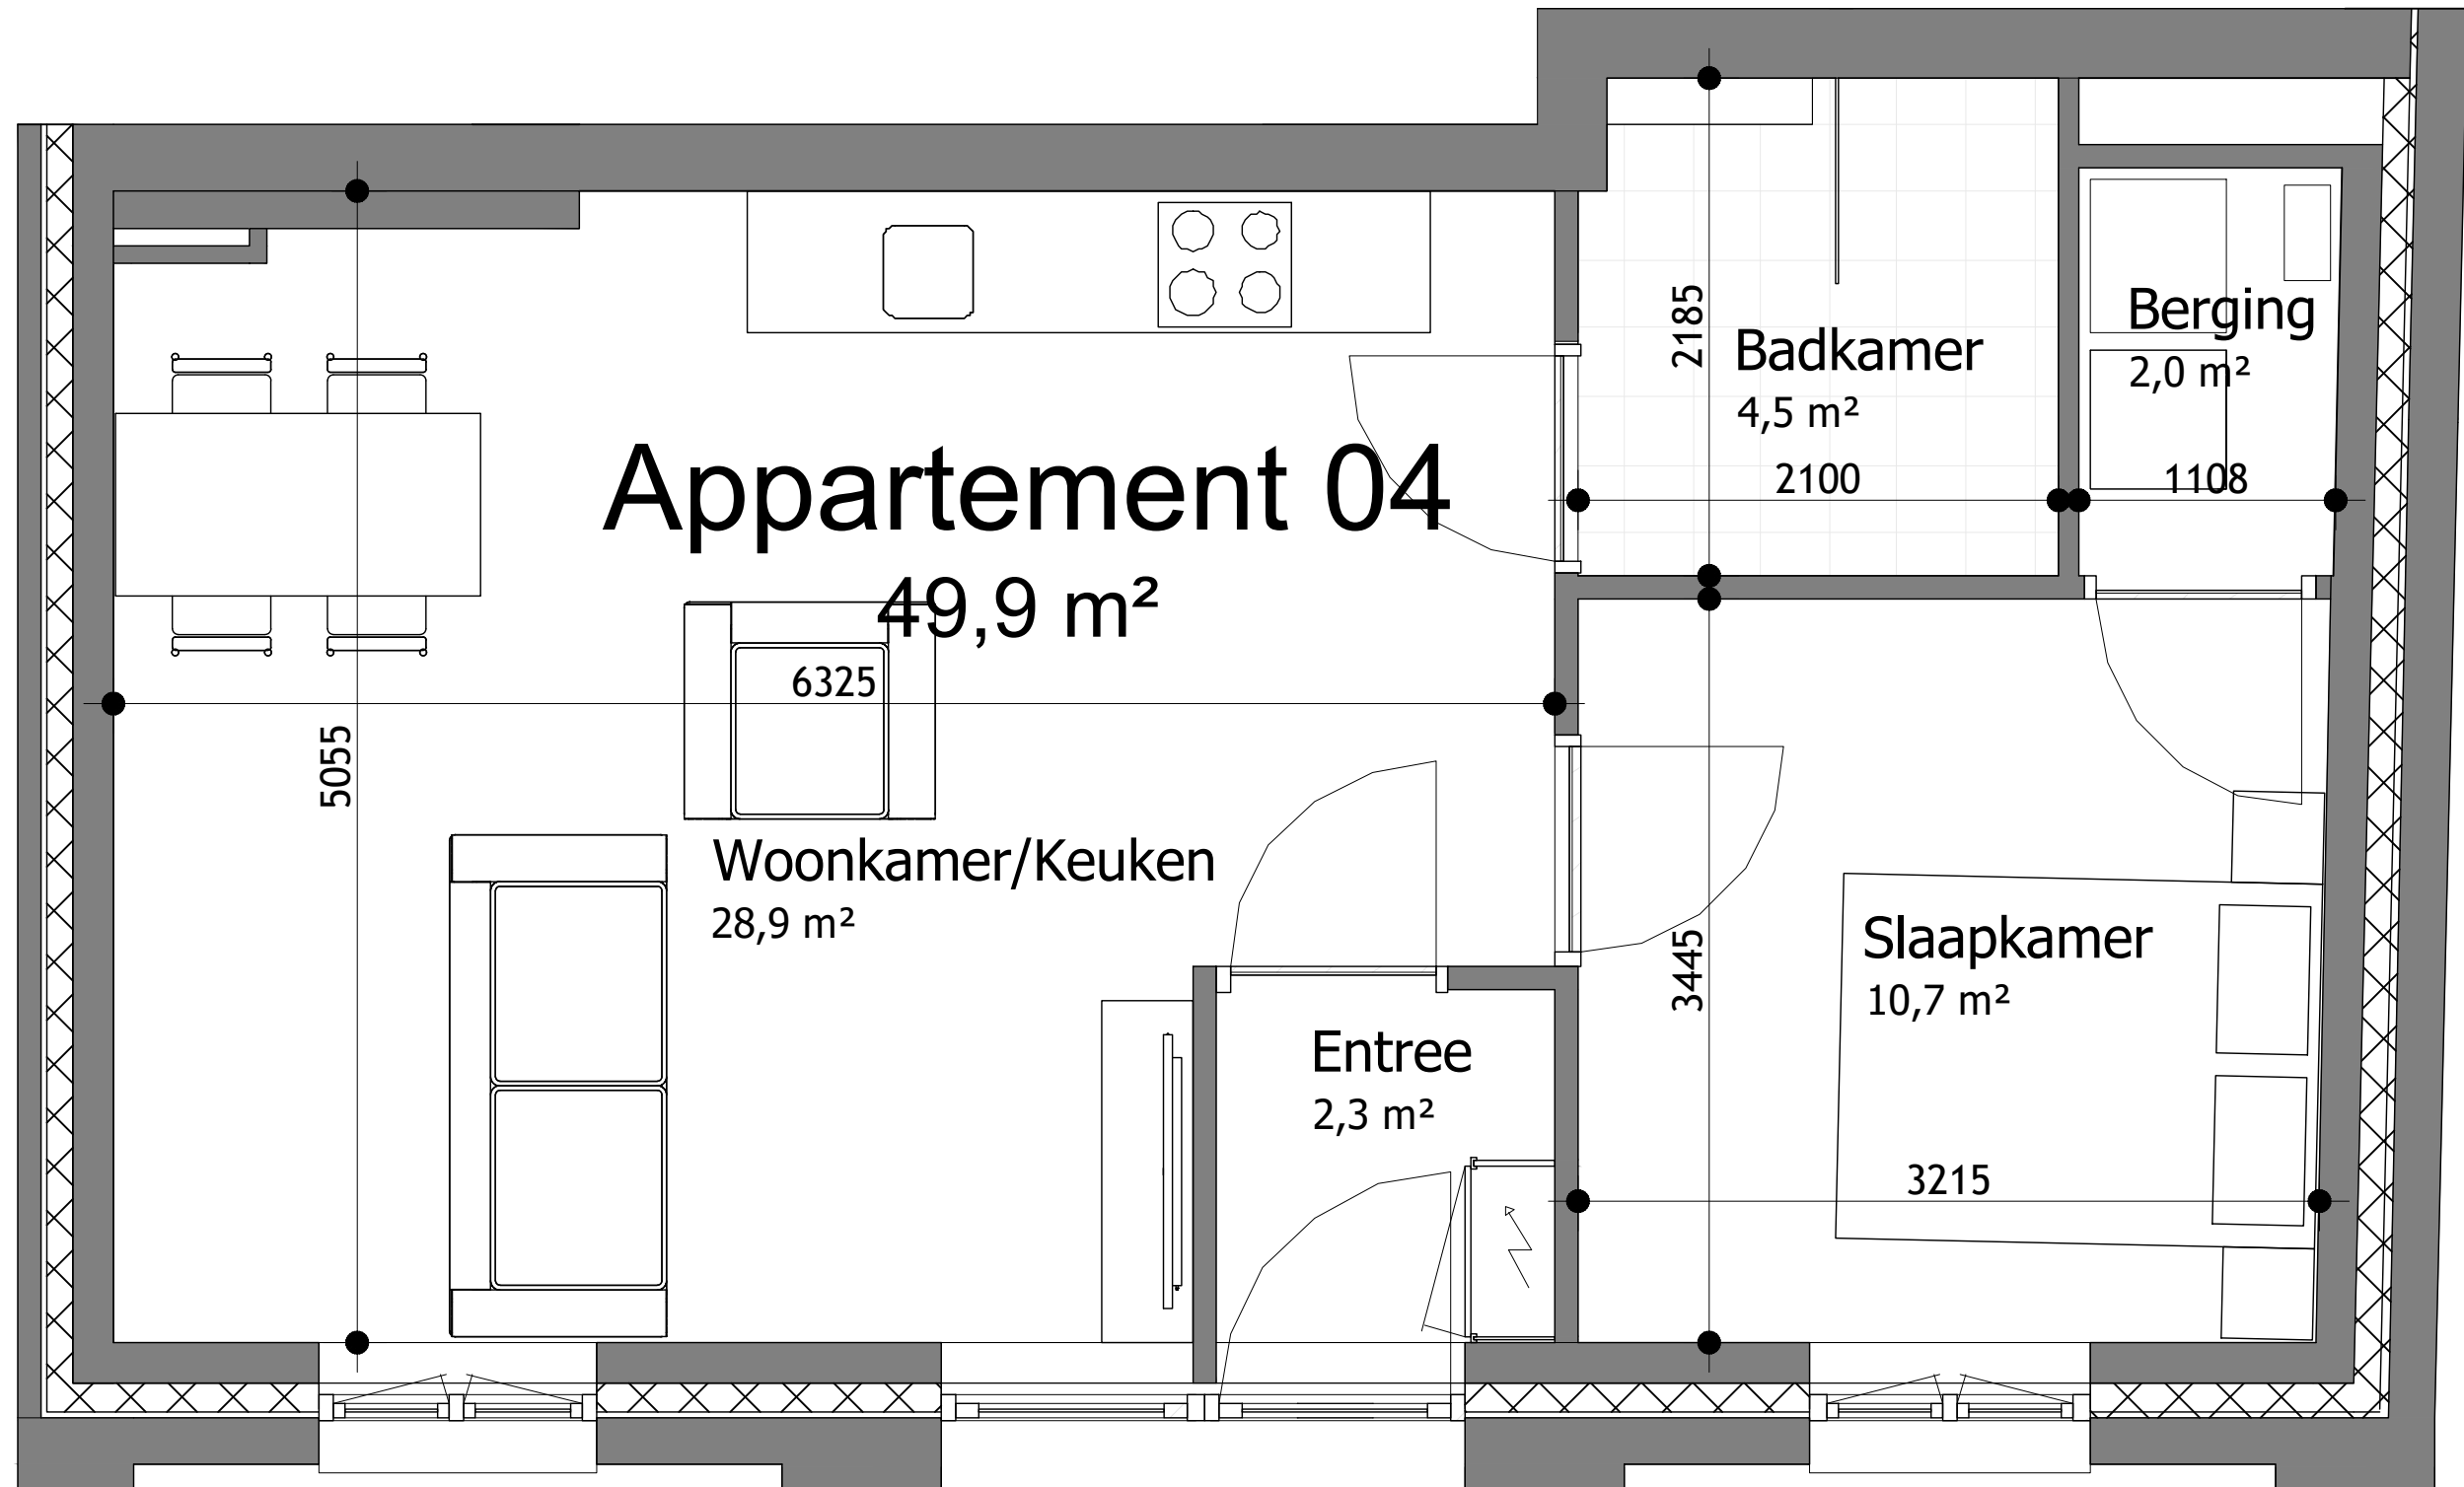

Woonkamer/Keuken
28,9 m²

Entree
2,3 m²

Badkamer
4,5 m²

Slaapkamer
10,7 m²

Berging
2,0 m²

5055

6325

2185

2100

1108

3445

3215