

Renvooi


afkortingen

afz	aansluitpunt recirculatiekap
alg	algemene verlichting, centraal geschakeld
cai	centrale antenne inrichting
Co2	Co2 meter
kt	aansluitpunt elektrisch kooktoestel
kk	aansluitpunt koelkast
mo	aansluitpunt combi magnetron/ oven
mv	mechanische ventilatie-unit
th	thermostaat
wv	aansluitpunt vaatwasser
wm/wd	opstelplaats wasmachine/ wasdroger
UTP	netwerkaansluiting naar meterkast

symbolen

	meterkast
	rookmelder
	afzuigpunt mechanische ventilatie
	loze leiding maar meterkast voorzien van trekdraad
	aansluitpunt bedraad
	1 plafond lichtpunt, zonder armatuur
	wand lichtpunt, zonder armatuur
	wand lichtpunt buiten (zonder armatuur, algemene verlichting met armatuur)
	wandcontactdoos enkel met randaarde
	wandcontactdoos dubbel met randaarde
	wandcontactdoos data
	schakelaar enkelpolig
	serie schakelaar
	schakelaar enkelpolig wissel
	meerstanden schakelaar
	BEL schel (deurbel)
	DEURBEL drucker (deurbel)
	VIDEOF. videfoon
	elektrische radiator
	verdeler vloerverwarming
	omvormer PV panelen

Alle maatvoering indicatief.

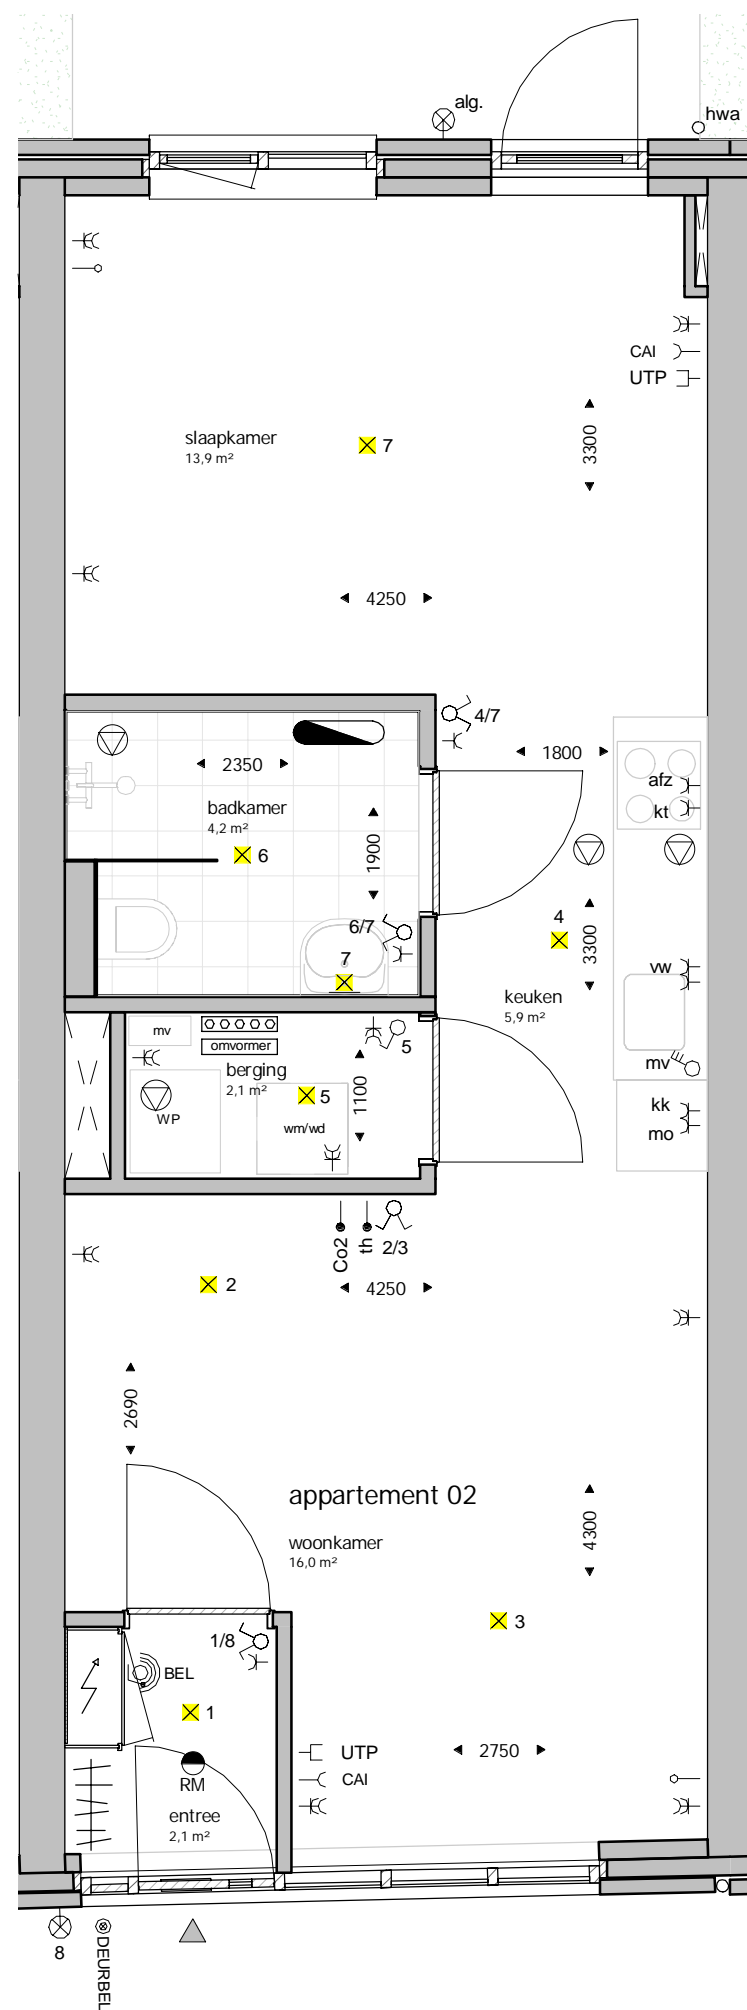

Renvooi


afkortingen

afz	aansluitpunt recirculatiekap
alg	algemene verlichting, centraal geschakeld
cai	centrale antenne inrichting
Co2	Co2 meter
kt	aansluitpunt elektrisch kooktoestel
kk	aansluitpunt koelkast
mo	aansluitpunt combi magnetron/ oven
mv	mechanische ventilatie-unit
th	thermostaat
wv	aansluitpunt vaatwasser
wm/wd	opstelplaats wasmachine/ wasdroger
UTP	netwerkaansluiting naar meterkast

symbolen

	meterkast
	rookmelder
	afzuigpunt mechanische ventilatie
	loze leiding maar meterkast voorzien van trekdraad
	aansluitpunt bedraad
	1 plafond lichtpunt, zonder armatuur
	wand lichtpunt, zonder armatuur
	wand lichtpunt buiten (zonder armatuur, algemene verlichting met armatuur)
	wandcontactdoos enkel met randaarde
	wandcontactdoos dubbel met randaarde
	wandcontactdoos data
	schakelaar enkelpolig
	serie schakelaar
	schakelaar enkelpolig wissel
	meerstanden schakelaar
	BEL schel (deurbel)
	DEURBEL drucker (deurbel)
	VIDEOF. videfoon
	elektrische radiator
	verdeler vloerverwarming
	omvormer PV panelen

Alle maatvoering indicatief.

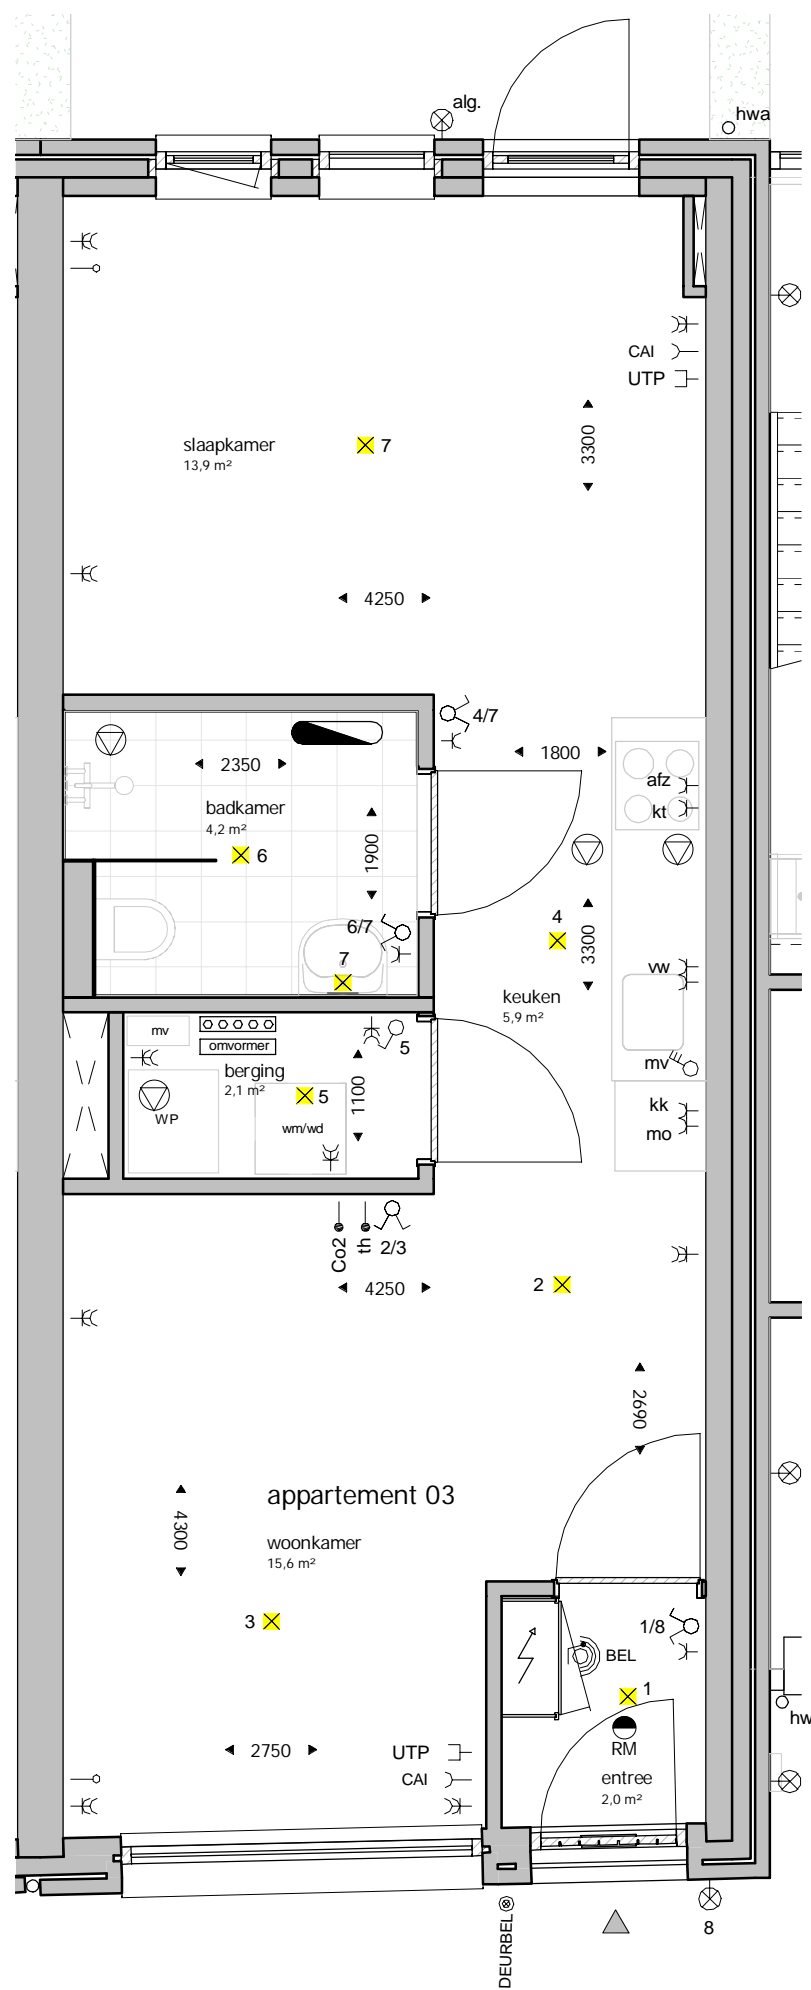

Renvooi

afkortingen

afz	aansluitpunt recirculatiekap
alg	algemene verlichting, centraal geschakeld
cai	centrale antenne inrichting
Co2	Co2 meter
kt	aansluitpunt elektrisch kooktoestel
kk	aansluitpunt koelkast
mo	aansluitpunt combi magnetron/ oven
mv	mechanische ventilatie-unit
th	thermostaat
ww	aansluitpunt vaatwasser
wm/wd	opstelplaats wasmachine/ wasdroger
UTP	netwerkaansluiting naar meterkast

symbolen

	meterkast
	rookmelder
	afzuigpunt mechanische ventilatie
	loze leiding maar meterkast voorzien van trekdraad
	aansluitpunt bedraad
	1 plafond lichtpunt, zonder armatuur
	wand lichtpunt, zonder armatuur
	wand lichtpunt buiten (zonder armatuur, algemene verlichting met armatuur)
	wandcontactdoos enkel met randaarde
	wandcontactdoos dubbel met randaarde
	wandcontactdoos data
	schakelaar enkelpolig
	serie schakelaar
	schakelaar enkelpolig wissel
	meerstanden schakelaar
	BEL schel (deurbel)
	DEURBEL drucker (deurbel)
	VIDEOF. videofoon
	elektrische radiator
	verdeler vloerverwarming
	omvormer PV panelen

Alle maatvoering indicatief.


Renvooi

afkortingen


afz	aansluitpunt recirculatiekap
alg	algemene verlichting, centraal geschakeld
cai	centrale antenne inrichting
Co2	Co2 meter
kt	aansluitpunt elektrisch kooktoestel
kk	aansluitpunt koelkast
mo	aansluitpunt combi magnetron/ oven
mv	mechanische ventilatie-unit
th	thermostaat
vw	aansluitpunt vaatwasser
wm/wd	opstelplaats wasmachine/ wasdroger
UTP	netwerkaansluiting naar meterkast

symbolen

	meterkast
	rookmelder
	afzuigpunt mechanische ventilatie
	loze leiding maar meterkast voorzien van trekdraad
	aansluitpunt bedraad
	1 plafond lichtpunt, zonder armatuur
	wand lichtpunt, zonder armatuur
	wand lichtpunt buiten (zonder armatuur, algemene verlichting met armatuur)
	wandcontactdoos enkel met randaarde
	wandcontactdoos dubbel met randaarde
	wandcontactdoos data
	schakelaar enkelpolig
	serie schakelaar
	schakelaar enkelpolig wissel
	meerstanden schakelaar
	BEL schel (deurbel)
	DEURBEL drucker (deurbel)
	VIDEOF. videfoon
	elektrische radiator
	verdeler vloerverwarming
	omvormer PV panelen

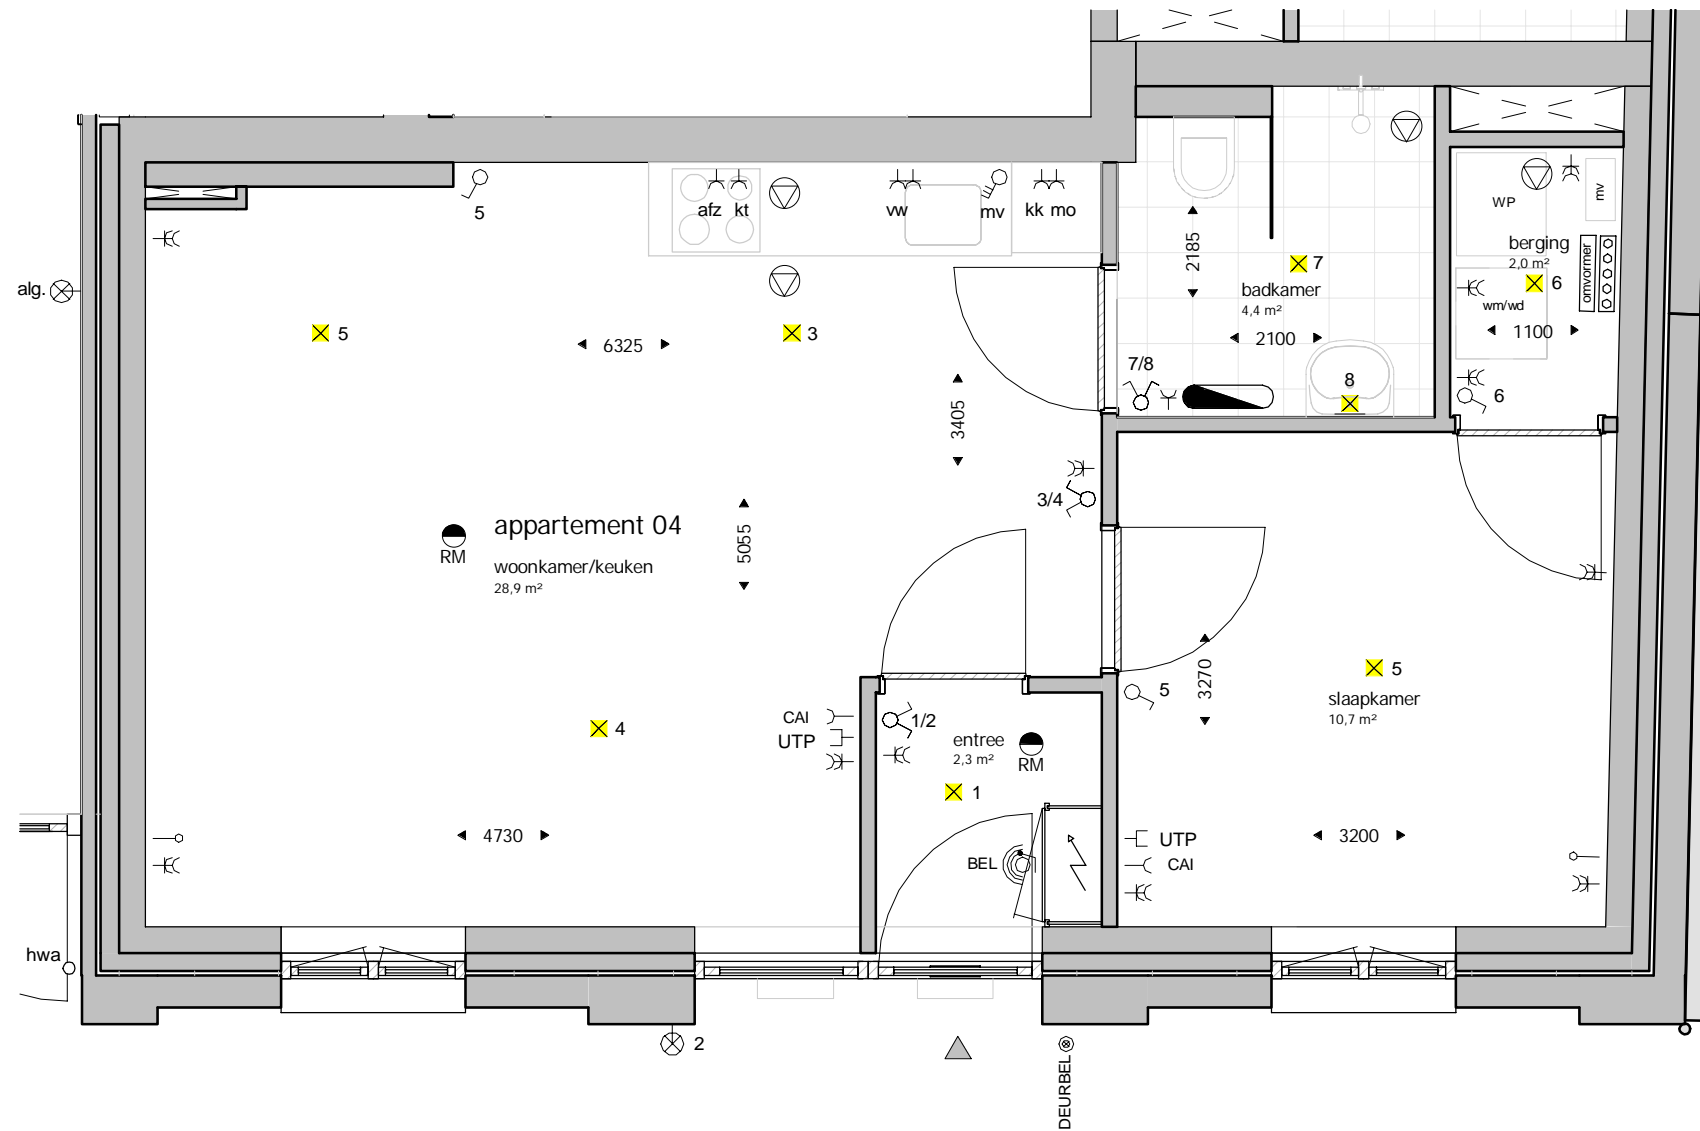

Alle maatvoering indicatief.

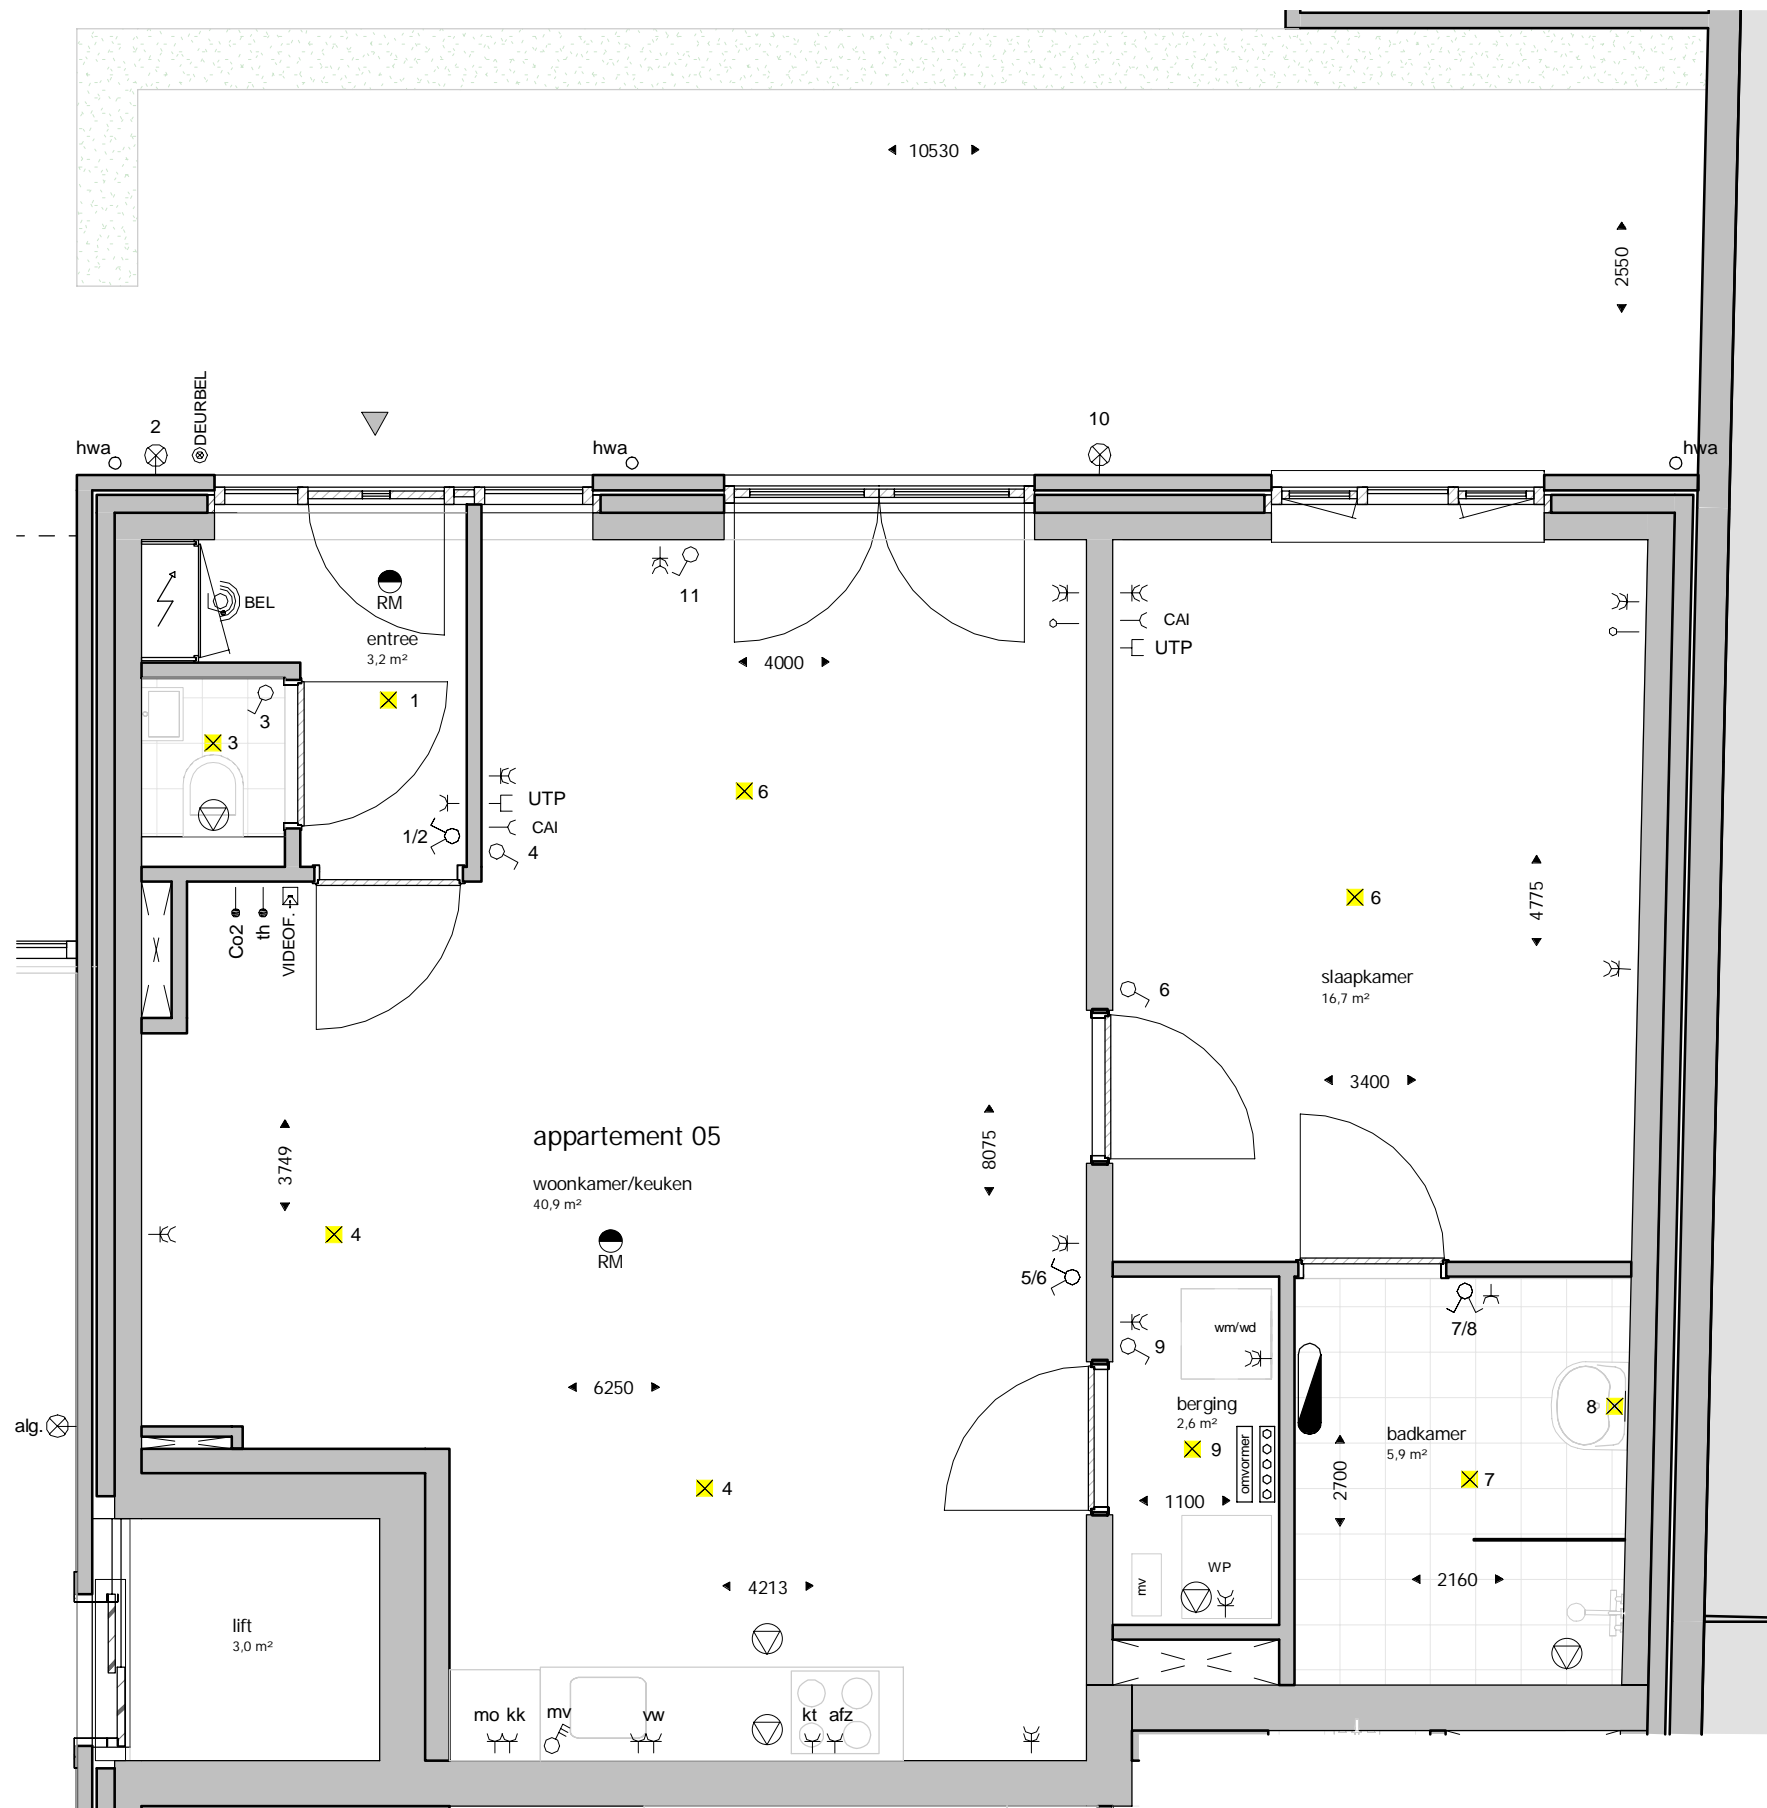

Renvooi

afkortingen

afz	aansluitpunt recirculatiekap
alg	algemene verlichting, centraal geschakeld
cai	centrale antenne inrichting
Co2	Co2 meter
kt	aansluitpunt elektrisch kooktoestel
kk	aansluitpunt koelkast
mo	aansluitpunt combi magnetron/ oven
mv	mechanische ventilatie-unit
th	thermostaat
ww	aansluitpunt vaatwasser
wm/wd	opstelplaats wasmachine/ wasdroger
UTP	netwerkaansluiting naar meterkast

symbolen

	meterkast
	rookmelder
	afzuigpunt mechanische ventilatie
	loze leiding maar meterkast voorzien van trekdraad
	aansluitpunt bedraad
	1 plafond lichtpunt, zonder armatuur
	wand lichtpunt, zonder armatuur
	wand lichtpunt buiten (zonder armatuur, algemene verlichting met armatuur)
	wandcontactdoos enkel met randaarde
	wandcontactdoos dubbel met randaarde
	wandcontactdoos data
	schakelaar enkelpolig
	serie schakelaar
	schakelaar enkelpolig wissel
	meerstanden schakelaar
	BEL schel (deurbel)
	DEURBEL drucker (deurbel)
	VIDEOF. videfoon
	elektrische radiator
	verdeler vloerverwarming
	omvormer PV panelen

Alle maatvoering indicatief.


Renvooi

afkortingen

afz	aansluitpunt recirculatiekap
alg	algemene verlichting, centraal geschakeld
cai	centrale antenne inrichting
Co2	Co2 meter
kt	aansluitpunt elektrisch kooktoestel
kk	aansluitpunt koelkast
mo	aansluitpunt combi magnetron/ oven
mv	mechanische ventilatie-unit
th	thermostaat
wv	aansluitpunt vaatwasser
wm/wd	opstelplaats wasmachine/ wasdroger
UTP	netwerkaansluiting naar meterkast

symbolen

	meterkast
	rookmelder
	afzuigpunt mechanische ventilatie
	loze leiding maar meterkast voorzien van trekdraad
	aansluitpunt bedraad
	1 plafond lichtpunt, zonder armatuur
	wand lichtpunt, zonder armatuur
	wand lichtpunt buiten (zonder armatuur, algemene verlichting met armatuur)
	wandcontactdoos enkel met randaarde
	wandcontactdoos dubbel met randaarde
	wandcontactdoos data
	schakelaar enkelpolig
	serie schakelaar
	schakelaar enkelpolig wissel
	meerstanden schakelaar
	BEL schel (deurbel)
	DEURBEL drucker (deurbel)
	VIDEOF. videfoon
	elektrische radiator
	verdeler vloerverwarming
	omvormer PV panelen

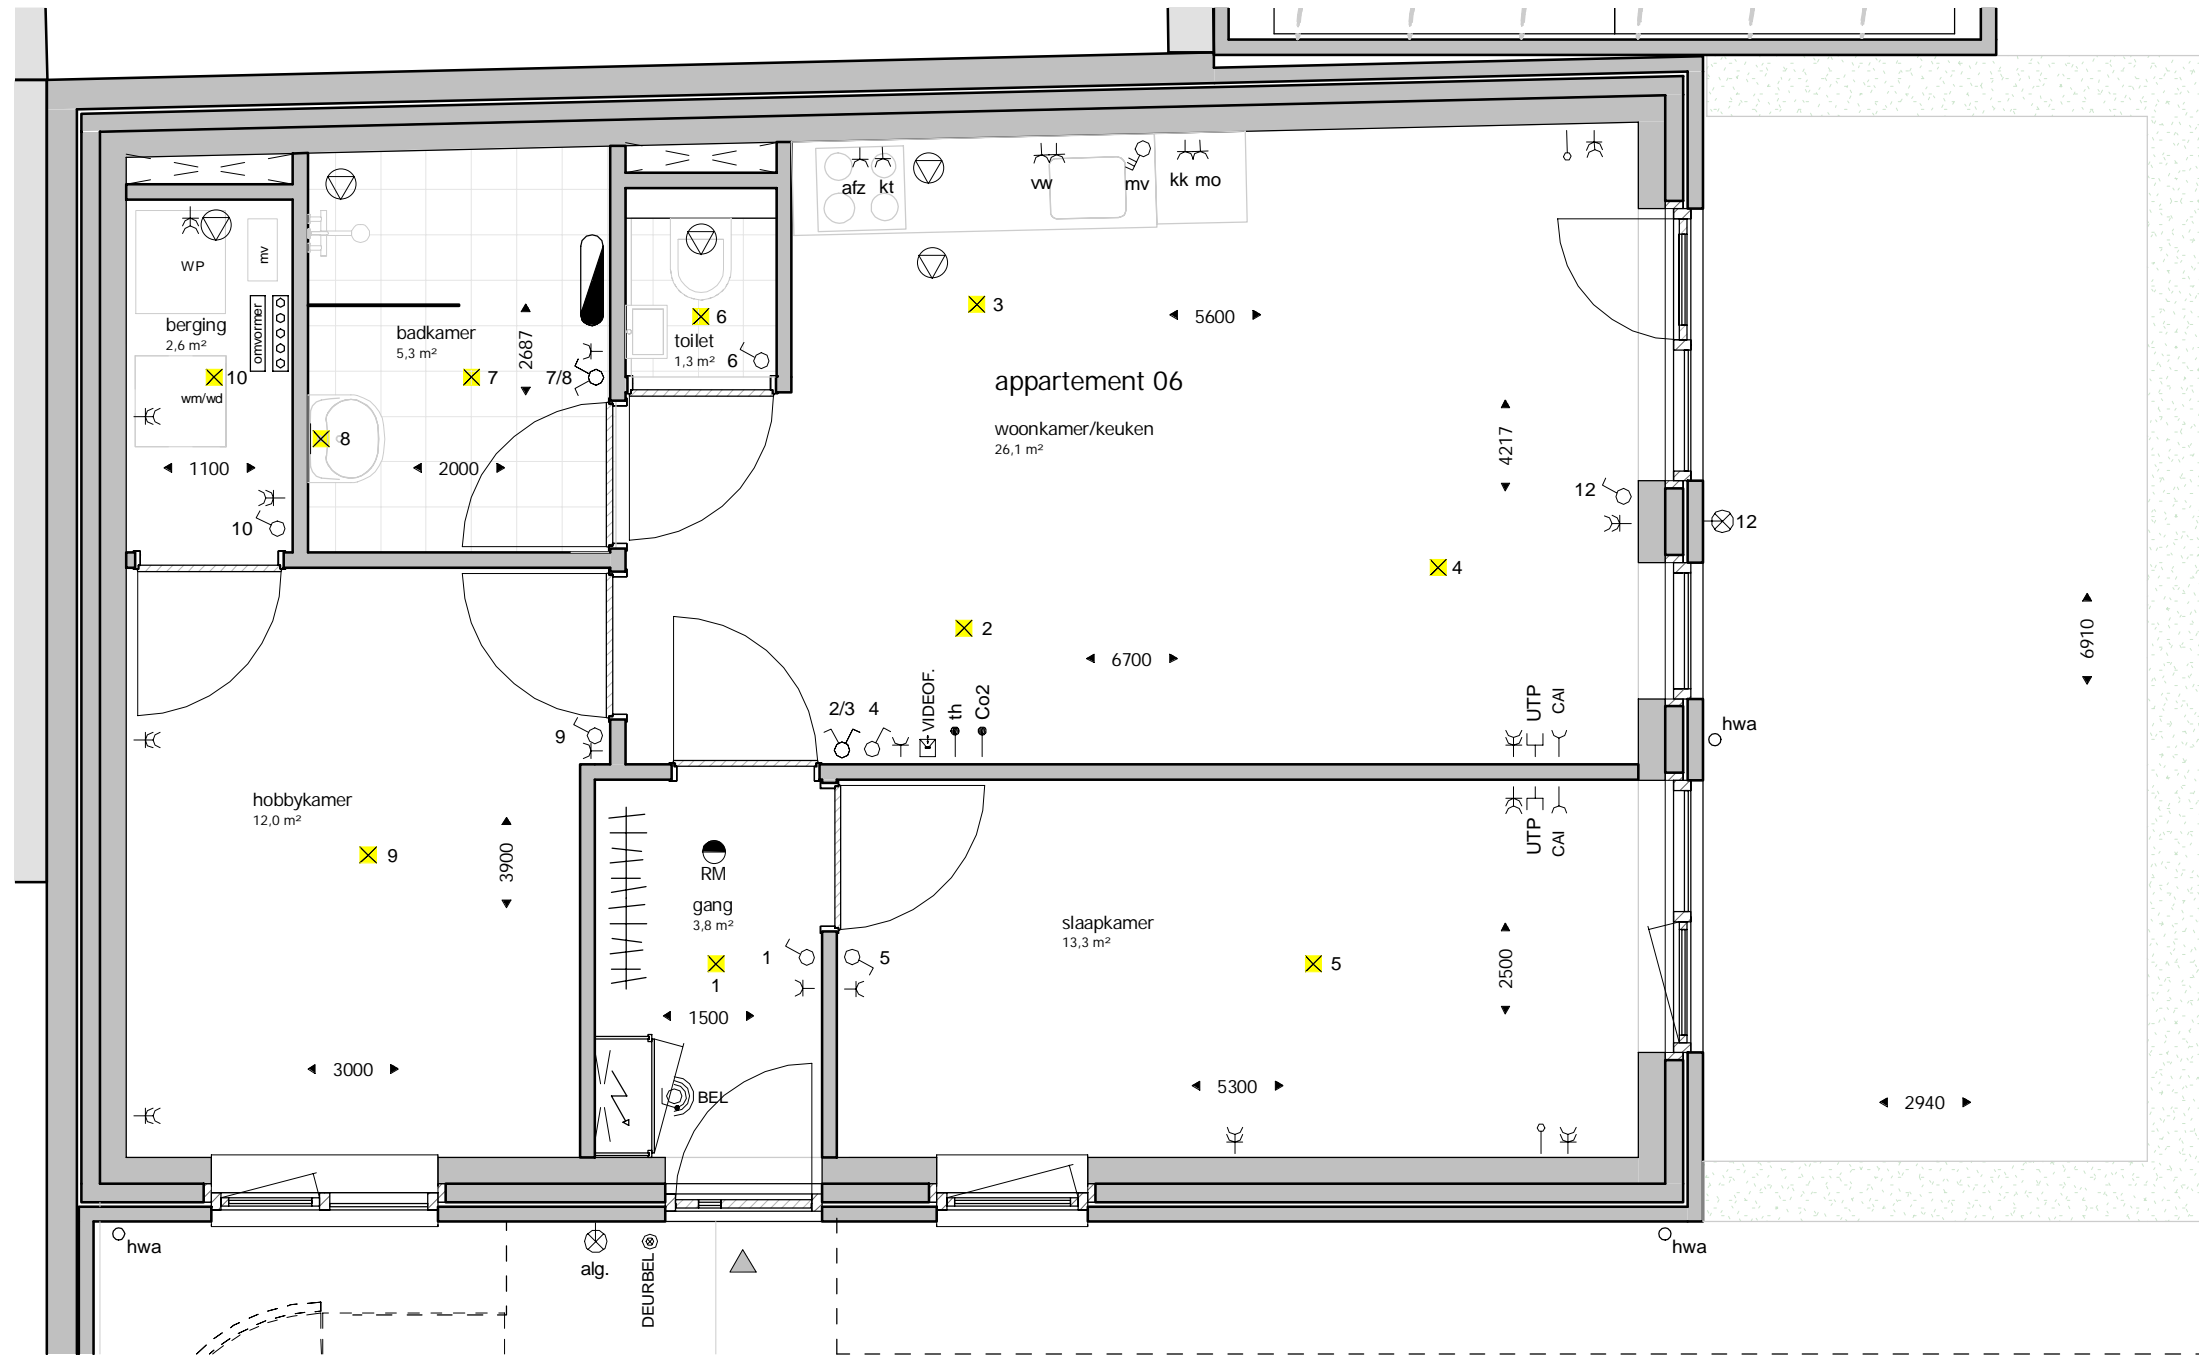

Alle maatvoering indicatief.



plattgrond appartement 06

datum: 10-06-2021


fase: verkoop

werkcode blad

schaal: 1:50

BD1904 6100-06

formaat: A3

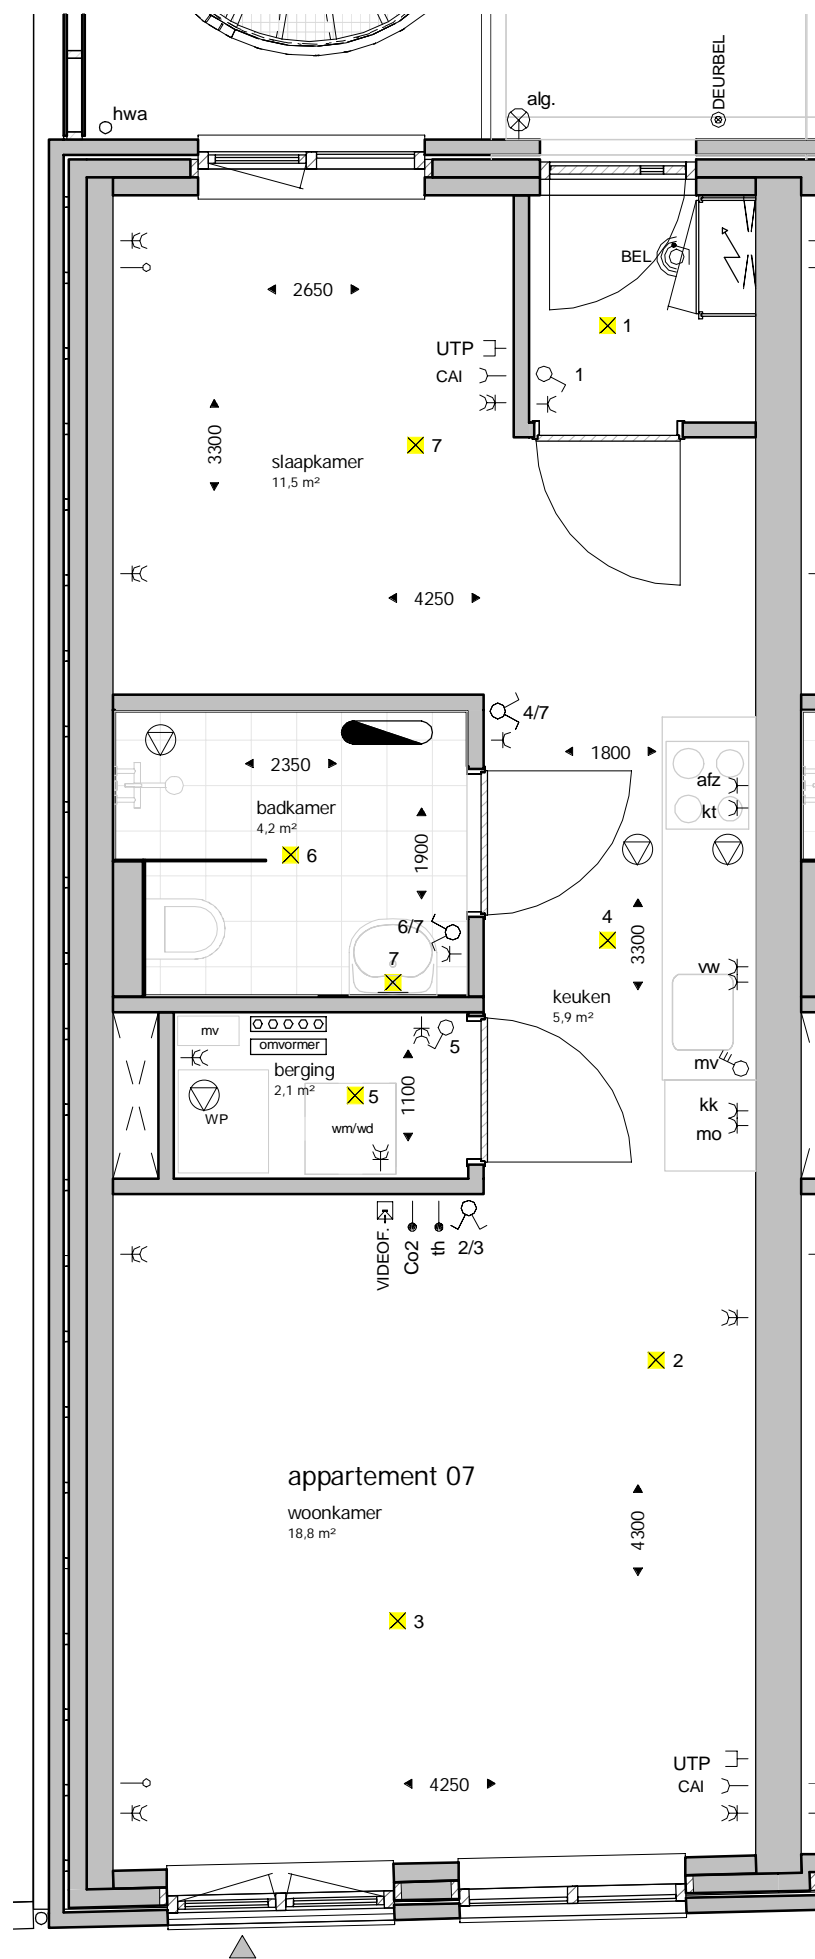

Renvooi


afkortingen

afz	aansluitpunt recirculatiekap
alg	algemene verlichting, centraal geschakeld
cai	centrale antenne inrichting
Co2	Co2 meter
kt	aansluitpunt elektrisch kooktoestel
kk	aansluitpunt koelkast
mo	aansluitpunt combi magnetron/ oven
mv	mechanische ventilatie-unit
th	thermostaat
wv	aansluitpunt vaatwasser
wm/wd	opstelplaats wasmachine/ wasdroger
UTP	netwerkaansluiting naar meterkast

symbolen

	meterkast
	rookmelder
	afzuigpunt mechanische ventilatie
	loze leiding maar meterkast voorzien van trekdraad
	aansluitpunt bedraad
	1 plafond lichtpunt, zonder armatuur
	wand lichtpunt, zonder armatuur
	wand lichtpunt buiten (zonder armatuur, algemene verlichting met armatuur)
	wandcontactdoos enkel met randaarde
	wandcontactdoos dubbel met randaarde
	wandcontactdoos data
	schakelaar enkelpolig
	serie schakelaar
	schakelaar enkelpolig wissel
	meerstanden schakelaar
	BEL schel (deurbel)
	DEURBEL drucker (deurbel)
	VIDEOF. videfoon
	elektrische radiator
	verdeler vloerverwarming
	omvormer PV panelen

Alle maatvoering indicatief.

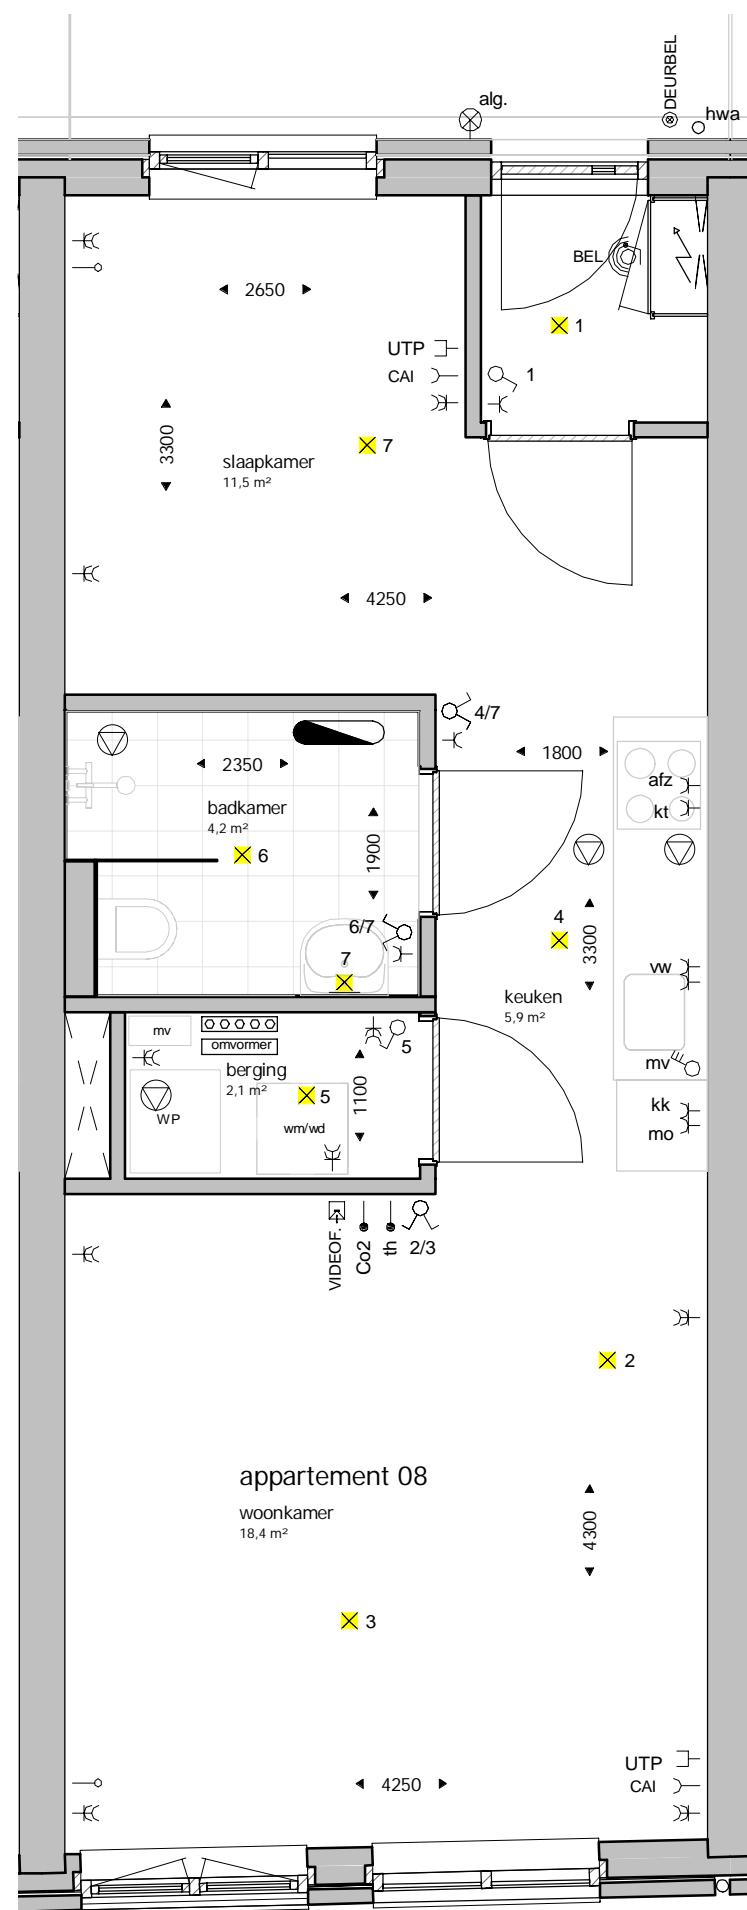

Renvooi


afkortingen

afz	aansluitpunt recirculatiekap
alg.	algemene verlichting, centraal geschakeld
cai	centrale antenne inrichting
Co2	Co2 meter
kt	aansluitpunt elektrisch kooktoestel
kk	aansluitpunt koelkast
mo	aansluitpunt combi magnetron/ oven
mv	mechanische ventilatie-unit
th	thermostaat
vw	aansluitpunt vaatwasser
wm/wd	opstelplaats wasmachine/ wasdroger
UTP	netwerkaansluiting naar meterkast

symbolen

	meterkast
	rookmelder
	afzuigpunt mechanische ventilatie
	loze leiding maar meterkast voorzien van trekdraad
	aansluitpunt bedraad
	1 plafond lichtpunt, zonder armatuur
	wand lichtpunt, zonder armatuur
	wand lichtpunt buiten (zonder armatuur, algemene verlichting met armatuur)
	wandcontactdoos enkel met randaarde
	wandcontactdoos dubbel met randaarde
	wandcontactdoos data
	schakelaar enkelpolig
	serie schakelaar
	schakelaar enkelpolig wissel
	meerstanden schakelaar
	schel (deurbel)
	drucker (deurbel)
	videfoon
	elektrische radiator
	verdeler vloerverwarming
	omvormer PV panelen

Alle maatvoering indicatief.

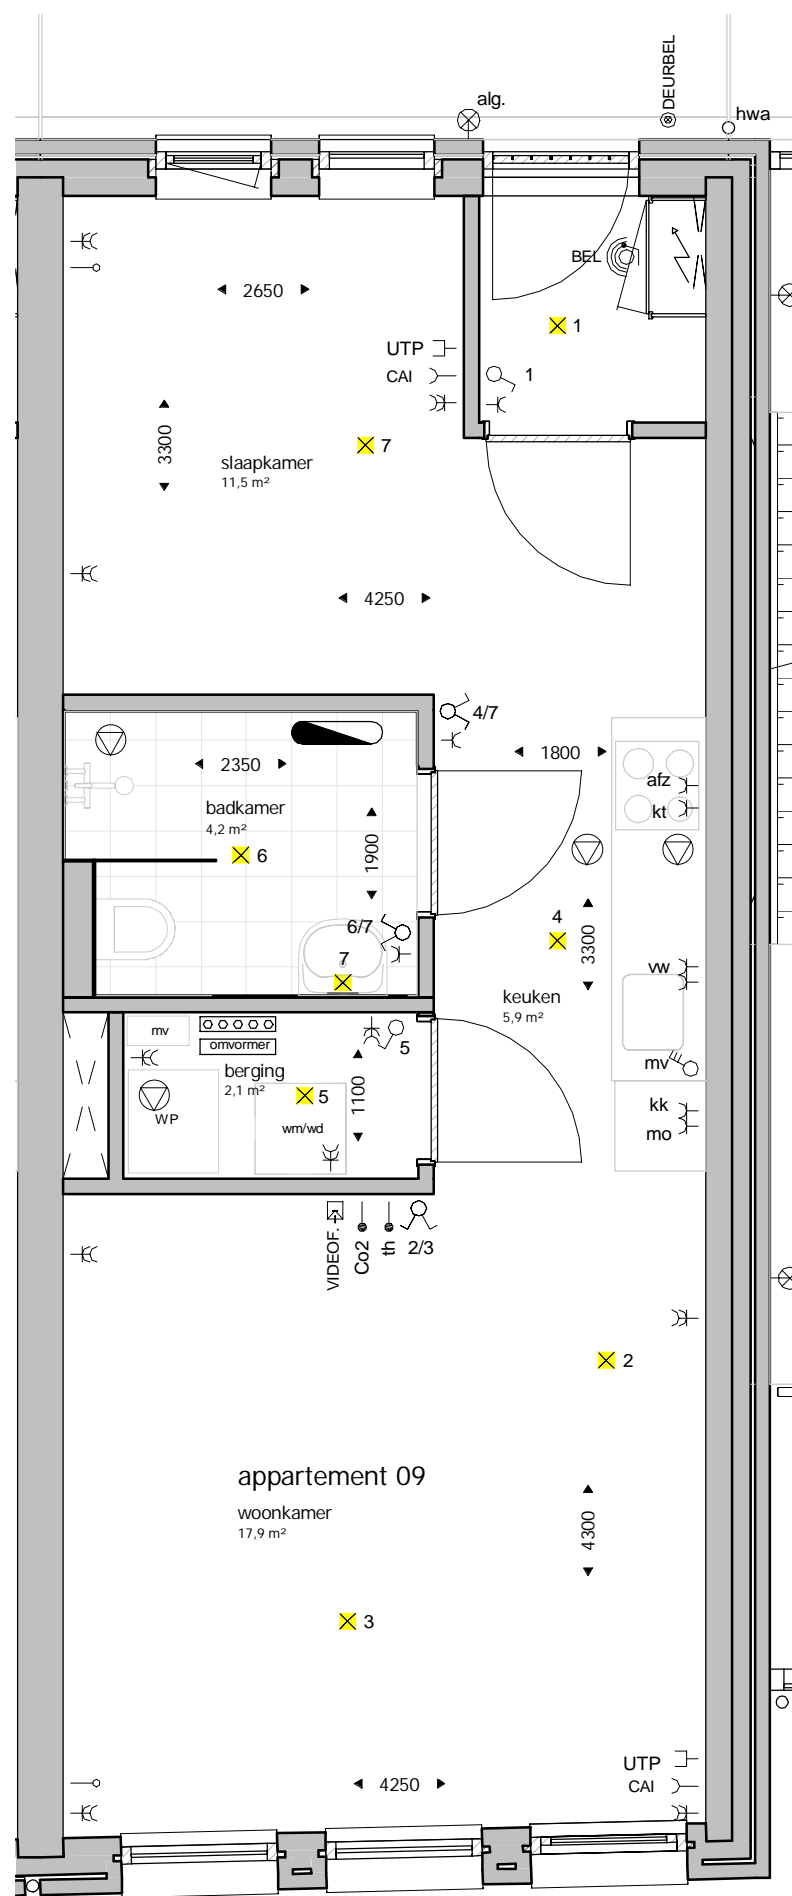

Renvooi

afkortingen

afz	aansluitpunt recirculatiekap
alg	algemene verlichting, centraal geschakeld
cai	centrale antenne inrichting
Co2	Co2 meter
kt	aansluitpunt elektrisch kooktoestel
kk	aansluitpunt koelkast
mo	aansluitpunt combi magnetron/ oven
mv	mechanische ventilatie-unit
th	thermostaat
vw	aansluitpunt vaatwasser
wm/wd	opstelplaats wasmachine/ wasdroger
UTP	netwerkaansluiting naar meterkast

symbolen

	meterkast
	rookmelder
	afzuigpunt mechanische ventilatie
	loze leiding maar meterkast voorzien van trekdraad
	aansluitpunt bedraad
	plafond lichtpunt, zonder armatuur
	wand lichtpunt, zonder armatuur
	wand lichtpunt buiten (zonder armatuur, algemene verlichting met armatuur)
	wandcontactdoos enkel met randaarde
	wandcontactdoos dubbel met randaarde
	wandcontactdoos data
	schakelaar enkelpolig
	serie schakelaar
	schakelaar enkelpolig wissel
	meerstanden schakelaar
	schel (deurbel)
	drukker (deurbel)
	videfoon
	elektrische radiator
	verdeler vloerverwarming
	omvormer PV panelen

Alle maatvoering indicatief.


Renvooi

afkortingen

afz	aansluitpunt recirculatiekap
alg	algemene verlichting, centraal geschakeld
cai	centrale antenne inrichting
Co2	Co2 meter
kt	aansluitpunt elektrisch kooktoestel
kk	aansluitpunt koelkast
mo	aansluitpunt combi magnetron/ oven
mv	mechanische ventilatie-unit
th	thermostaat
vw	aansluitpunt vaatwasser
wm/wd	opstelplaats wasmachine/ wasdroger
UTP	netwerkaansluiting naar meterkast

symbolen

	meterkast
	rookmelder
	afzuigpunt mechanische ventilatie
	loze leiding maar meterkast voorzien van trekdraad
	aansluitpunt bedraad
	1 plafond lichtpunt, zonder armatuur
	wand lichtpunt, zonder armatuur
	wand lichtpunt buiten (zonder armatuur, algemene verlichting met armatuur)
	wandcontactdoos enkel met randaarde
	wandcontactdoos dubbel met randaarde
	wandcontactdoos data
	schakelaar enkelpolig
	serie schakelaar
	schakelaar enkelpolig wissel
	meerstanden schakelaar
	schel (deurbel)
	drucker (deurbel)
	videfoon
	elektrische radiator
	verdeler vloerverwarming
	omvormer PV panelen

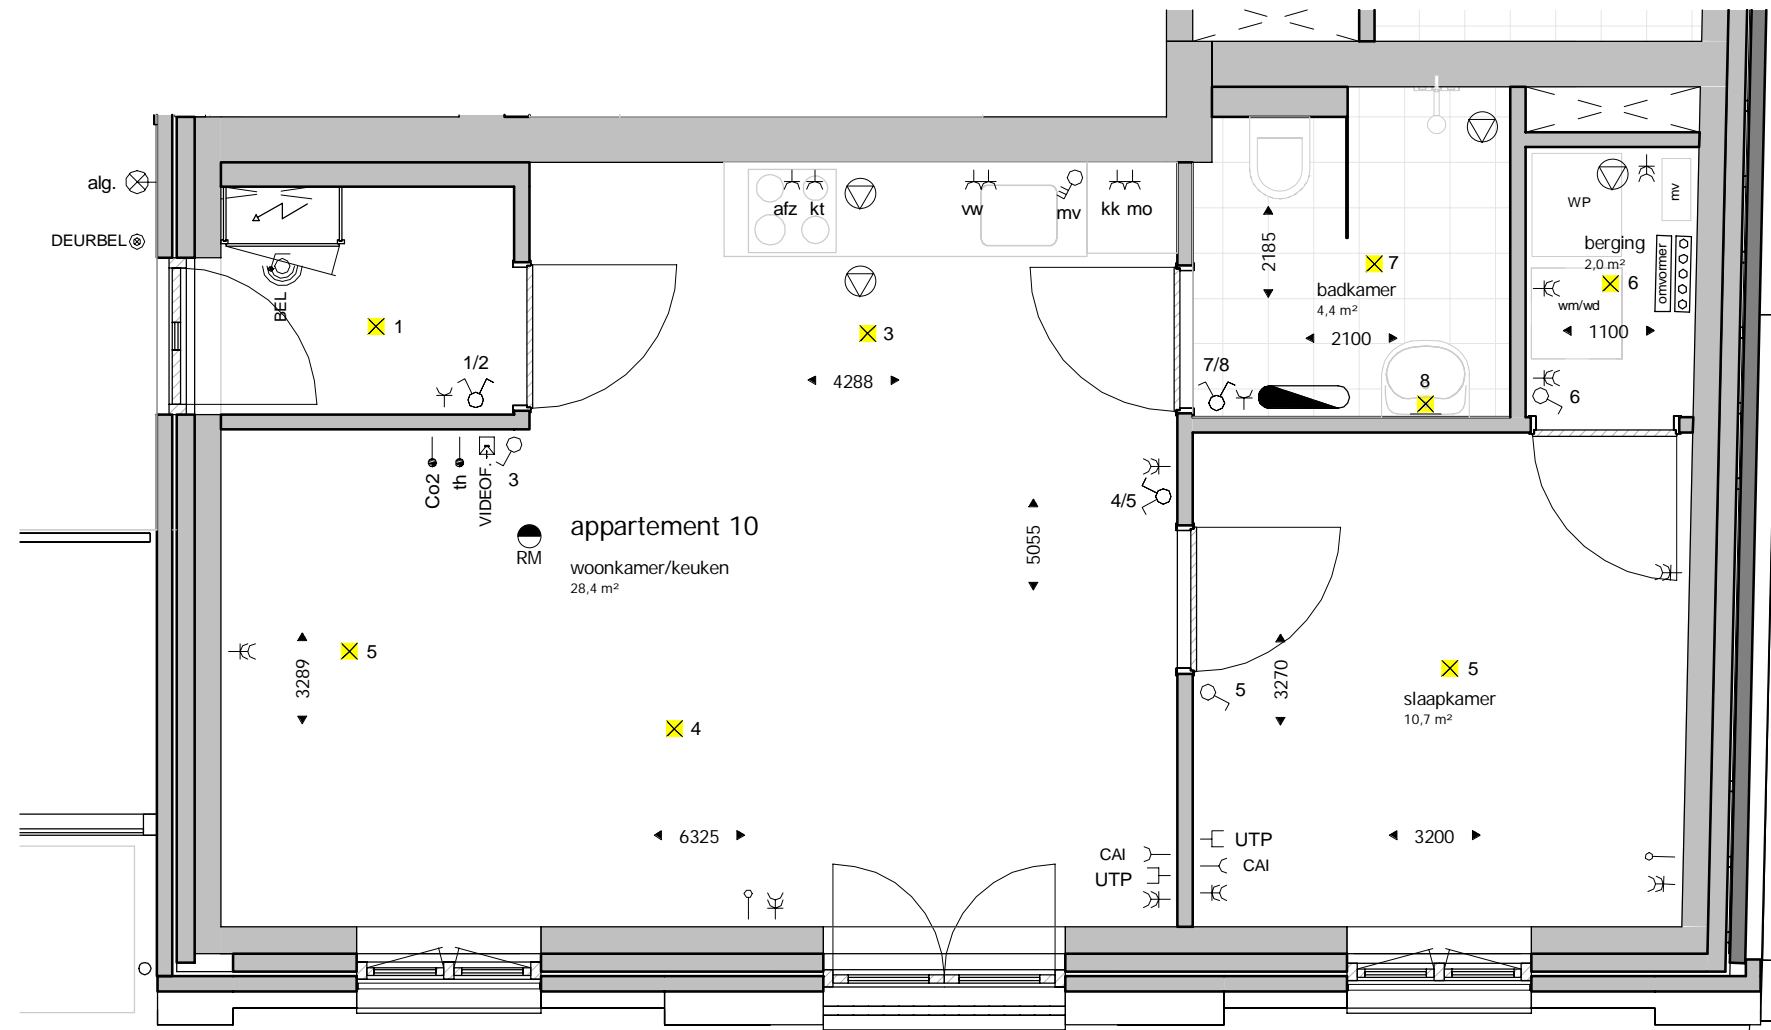

Alle maatvoering indicatief.



Renvooi

afkortingen

afz	aansluitpunt recirculatiekap
alg	algemene verlichting, centraal geschakeld
cai	centrale antenne inrichting
Co2	Co2 meter
kt	aansluitpunt elektrisch kooktoestel
kk	aansluitpunt koelkast
mo	aansluitpunt combi magnetron/ oven
mv	mechanische ventilatie-unit
th	thermostaat
wv	aansluitpunt vaatwasser
wm/wd	opstelplaats wasmachine/ wasdroger
UTP	netwerkaansluiting naar meterkast

symbolen

	meterkast
	rookmelder
	afzuigpunt mechanische ventilatie
	loze leiding maar meterkast voorzien van trekdraad
	aansluitpunt bedraad
	1 plafond lichtpunt, zonder armatuur
	wand lichtpunt, zonder armatuur
	wand lichtpunt buiten (zonder armatuur, algemene verlichting met armatuur)
	wandcontactdoos enkel met randaarde
	wandcontactdoos dubbel met randaarde
	wandcontactdoos data
	schakelaar enkelpolig
	serie schakelaar
	schakelaar enkelpolig wissel
	meerstanden schakelaar
	BEL schel (deurbel)
	DEURBEL drukker (deurbel)
	VIDEOF. videfoon
	elektrische radiator
	verdeler vloerverwarming
	omvormer PV panelen

Alle maatvoering indicatief.


Renvooi

afkortingen


afz	aansluitpunt recirculatiekap
alg	algemene verlichting, centraal geschakeld
cai	centrale antenne inrichting
Co2	Co2 meter
kt	aansluitpunt elektrisch kooktoestel
kk	aansluitpunt koelkast
mo	aansluitpunt combi magnetron/ oven
mv	mechanische ventilatie-unit
th	thermostaat
vw	aansluitpunt vaatwasser
wm/wd	opstelplaats wasmachine/ wasdroger
UTP	netwerkaansluiting naar meterkast

symbolen

	meterkast
	rookmelder
	afzuigpunt mechanische ventilatie
	loze leiding maar meterkast voorzien van trekdraad
	aansluitpunt bedraad
	1 plafond lichtpunt, zonder armatuur
	wand lichtpunt, zonder armatuur
	wand lichtpunt buiten (zonder armatuur, algemene verlichting met armatuur)
	wandcontactdoos enkel met randaarde
	wandcontactdoos dubbel met randaarde
	wandcontactdoos data
	schakelaar enkelpolig
	serie schakelaar
	schakelaar enkelpolig wissel
	meerstanden schakelaar
	BEL schel (deurbel)
	DEURBEL drucker (deurbel)
	VIDEOF. videfoon
	elektrische radiator
	verdeler vloerverwarming
	omvormer PV panelen

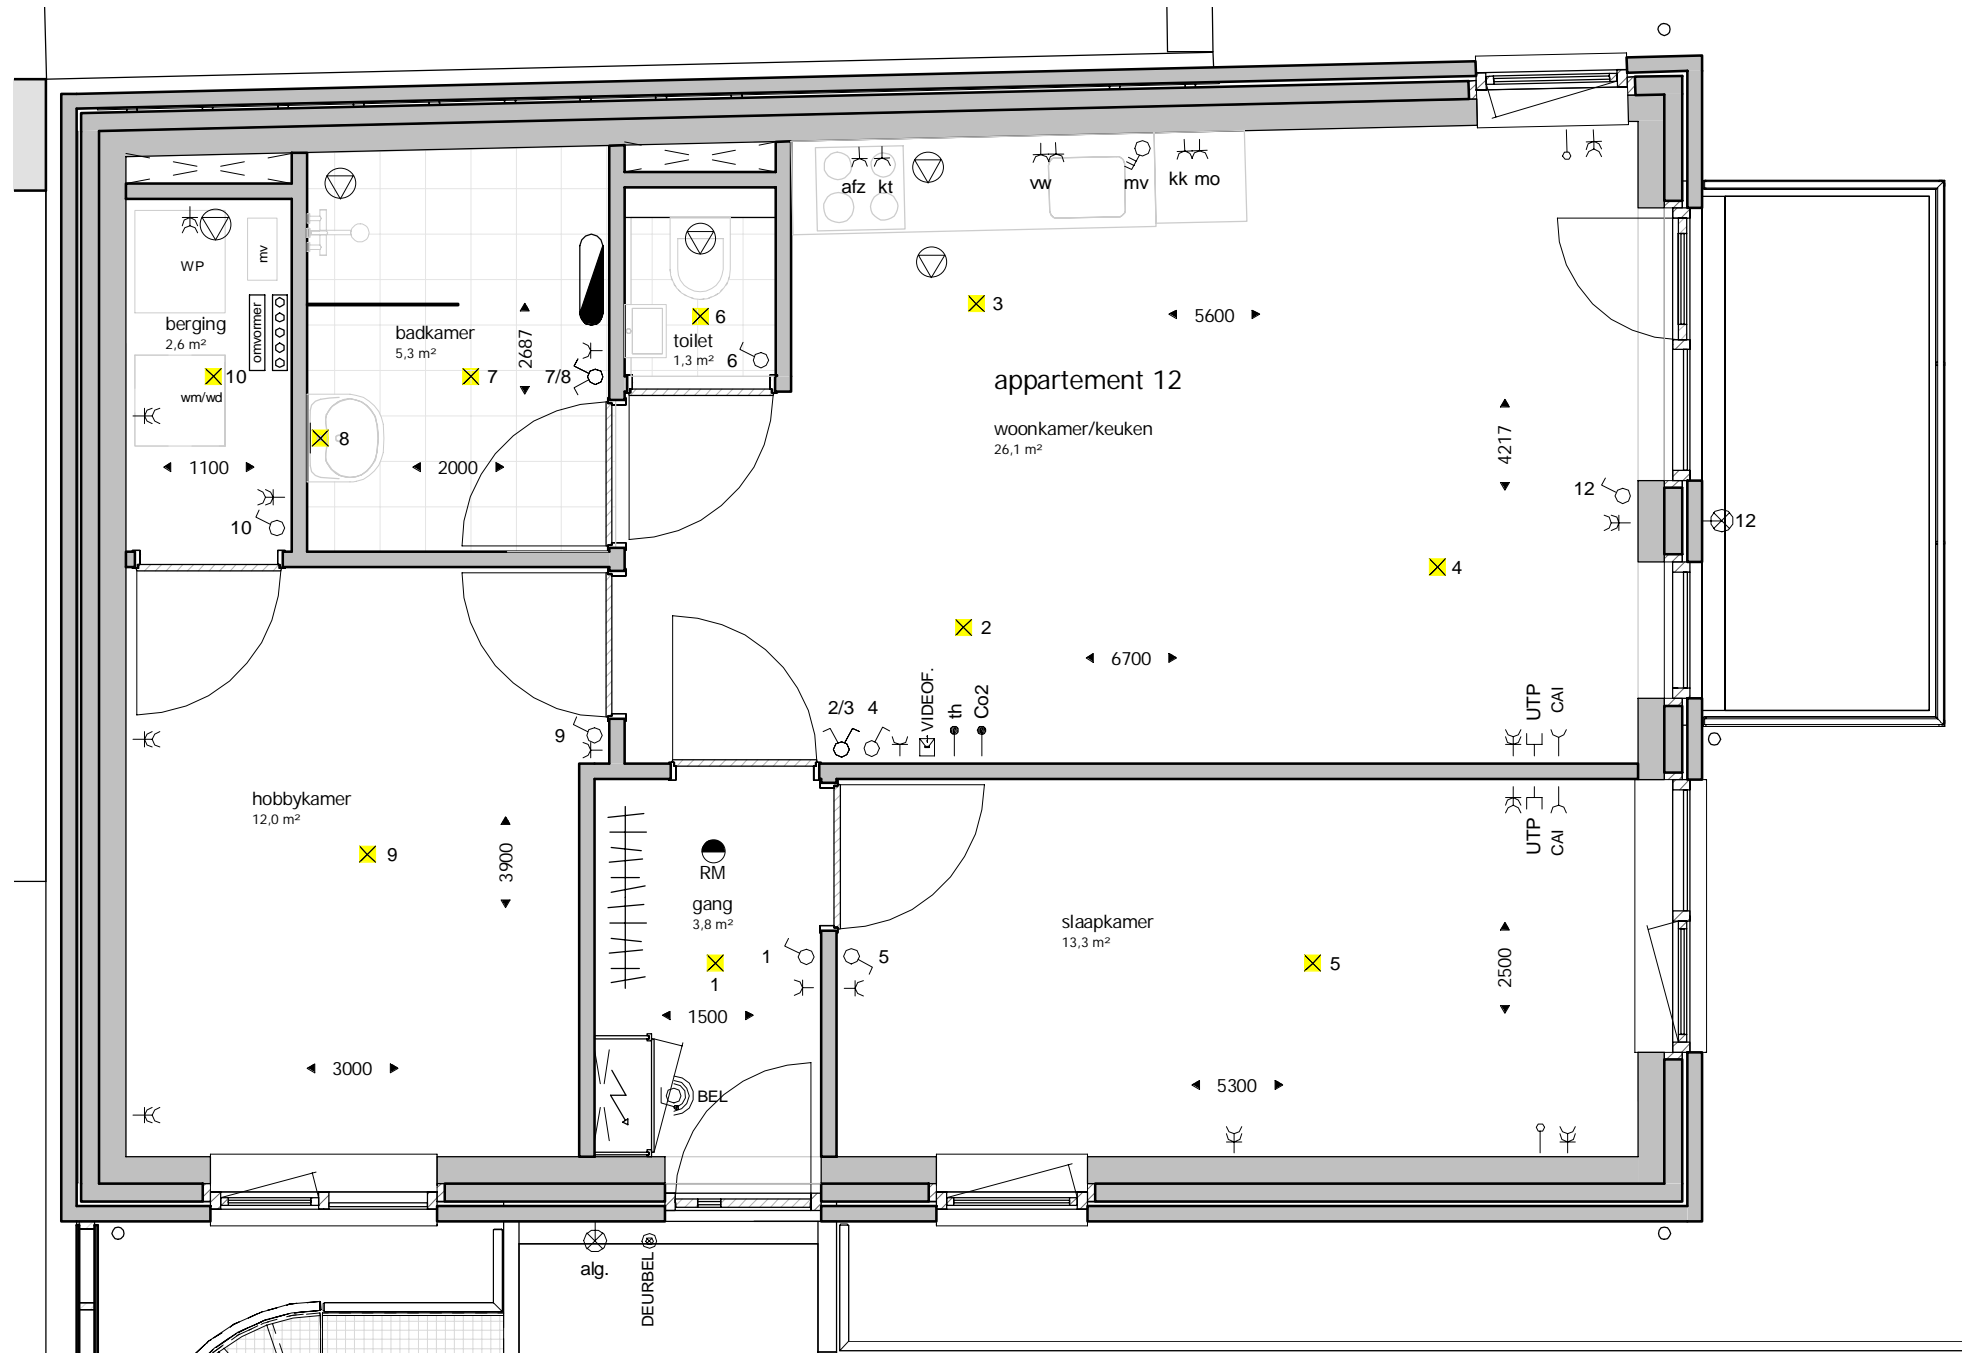

Alle maatvoering indicatief.

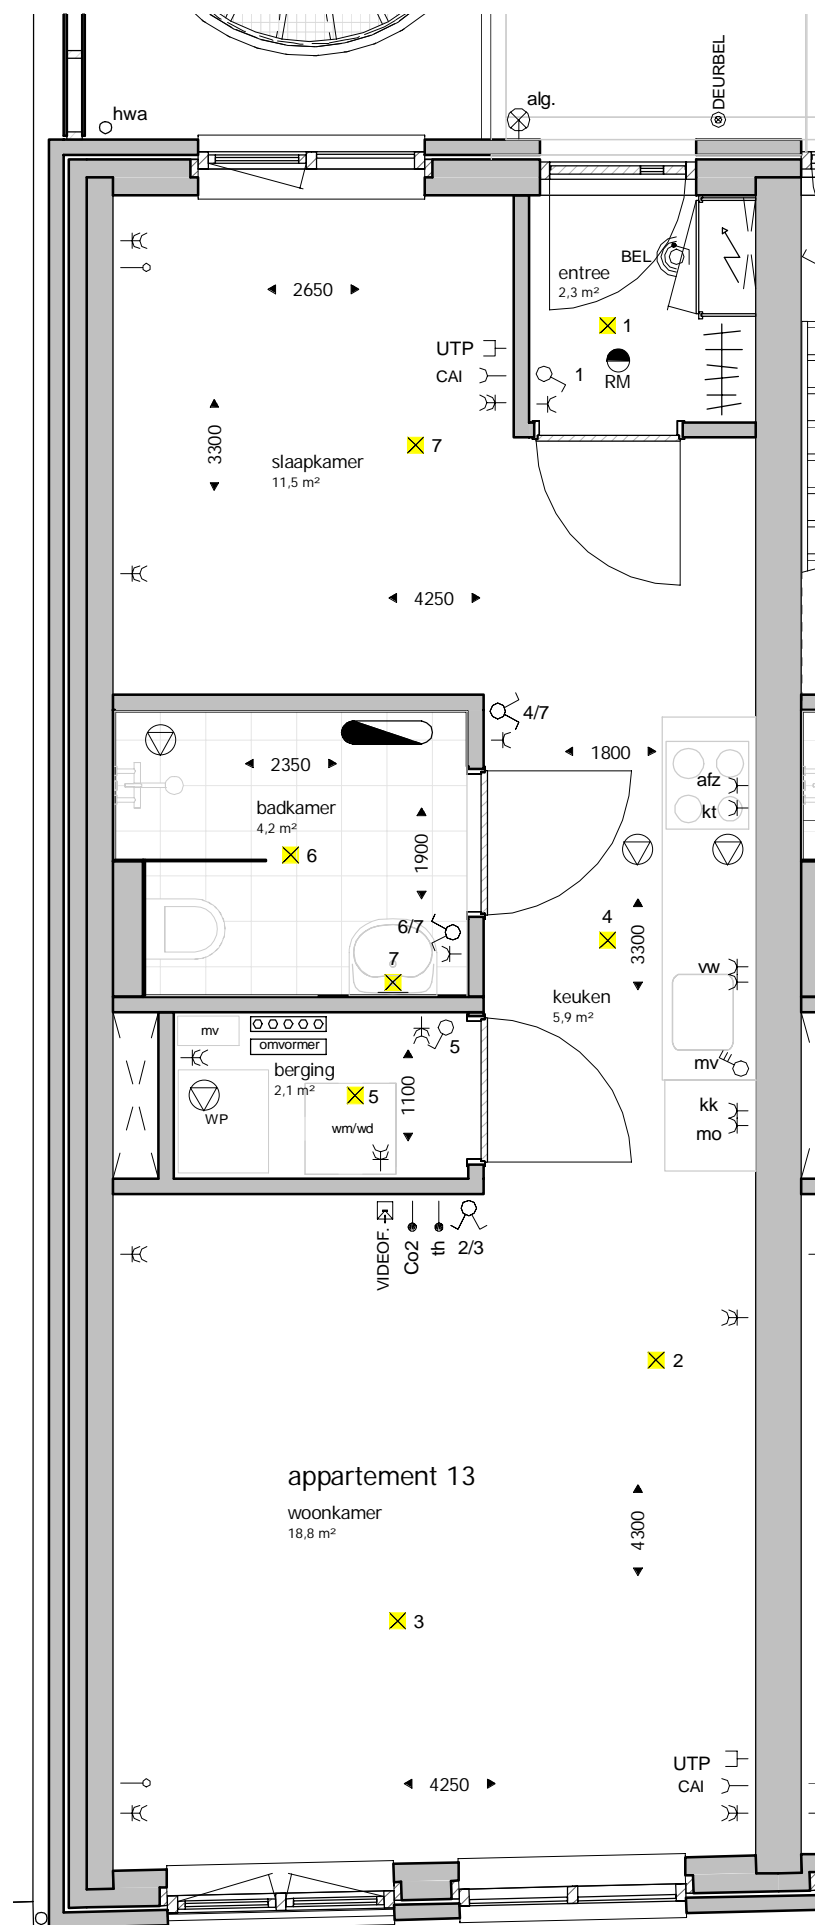

Renvooi


afkortingen

afz	aansluitpunt recirculatiekap
alg	algemene verlichting, centraal geschakeld
cai	centrale antenne inrichting
Co2	Co2 meter
kt	aansluitpunt elektrisch kooktoestel
kk	aansluitpunt koelkast
mo	aansluitpunt combi magnetron/ oven
mv	mechanische ventilatie-unit
th	thermostaat
wv	aansluitpunt vaatwasser
wm/wd	opstelplaats wasmachine/ wasdroger
UTP	netwerkaansluiting naar meterkast

symbolen

	meterkast
	rookmelder
	afzuigpunt mechanische ventilatie
	loze leiding maar meterkast voorzien van trekdraad
	aansluitpunt bedraad
	plafond lichtpunt, zonder armatuur
	wand lichtpunt, zonder armatuur
	wand lichtpunt buiten (zonder armatuur, algemene verlichting met armatuur)
	wandcontactdoos enkel met randaarde
	wandcontactdoos dubbel met randaarde
	wandcontactdoos data
	schakelaar enkelpolig
	serie schakelaar
	schakelaar enkelpolig wissel
	meerstanden schakelaar
	schel (deurbel)
	drukker (deurbel)
	videfoon
	elektrische radiator
	verdeler vloerverwarming
	omvormer PV panelen

Alle maatvoering indicatief.

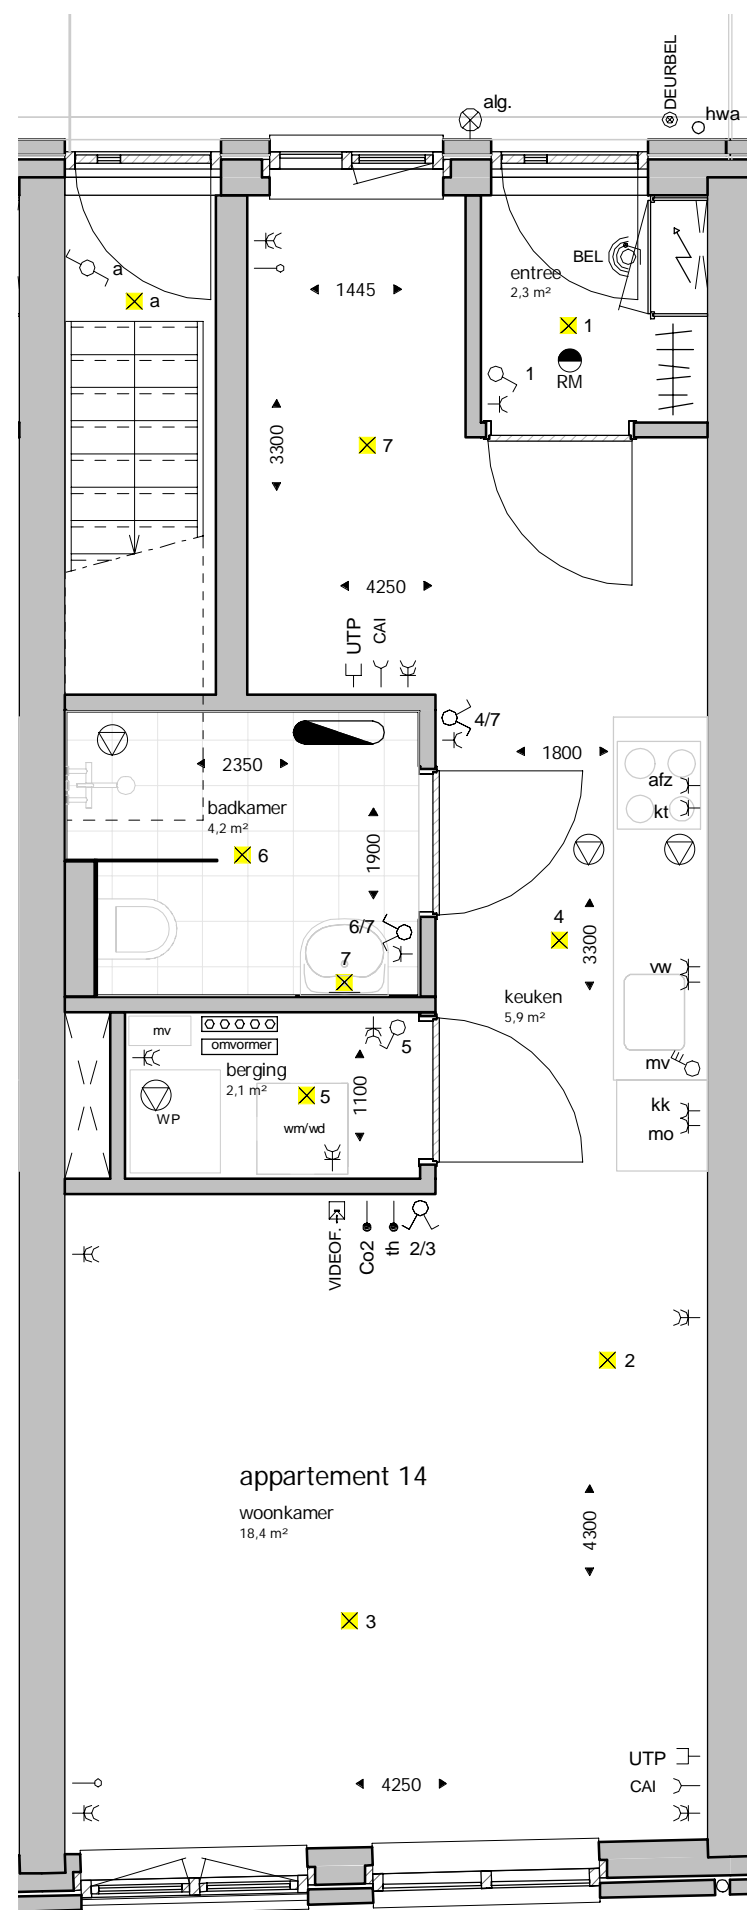

Renvooi


afkortingen

afz	aansluitpunt recirculatiekap
alg	algemene verlichting, centraal geschakeld
cai	centrale antenne inrichting
Co2	Co2 meter
kt	aansluitpunt elektrisch kooktoestel
kk	aansluitpunt koelkast
mo	aansluitpunt combi magnetron/ oven
mv	mechanische ventilatie-unit
th	thermostaat
wv	aansluitpunt vaatwasser
wm/wd	opstelplaats wasmachine/ wasdroger
UTP	netwerkaansluiting naar meterkast

symbolen

	meterkast
	rookmelder
	afzuigpunt mechanische ventilatie
	loze leiding maar meterkast voorzien van trekdraad
	aansluitpunt bedraad
	plafond lichtpunt, zonder armatuur
	wand lichtpunt, zonder armatuur
	wand lichtpunt buiten (zonder armatuur, algemene verlichting met armatuur)
	wandcontactdoos enkel met randaarde
	wandcontactdoos dubbel met randaarde
	wandcontactdoos data
	schakelaar enkelpolig
	serie schakelaar
	schakelaar enkelpolig wissel
	meerstanden schakelaar
	schel (deurbel)
	drukker (deurbel)
	videfoon
	elektrische radiator
	verdeler vloerverwarming
	omvormer PV panelen

Alle maatvoering indicatief.

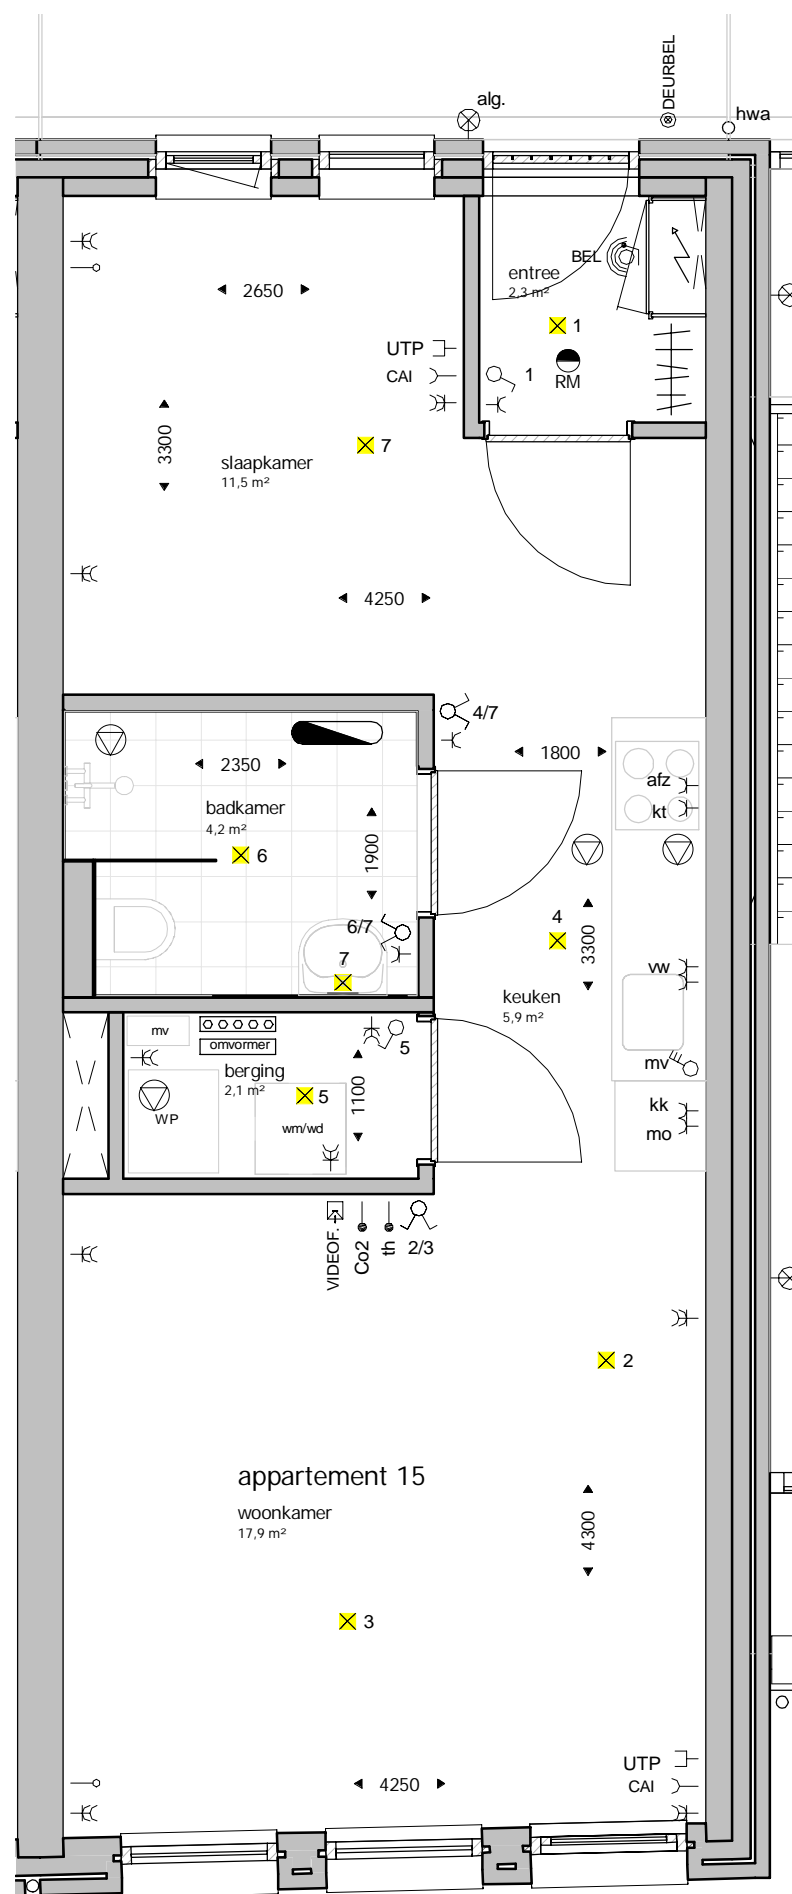

Renvooi

afkortingen

afz	aansluitpunt recirculatiekap
alg	algemene verlichting, centraal geschakeld
cai	centrale antenne inrichting
Co2	Co2 meter
kt	aansluitpunt elektrisch kooktoestel
kk	aansluitpunt koelkast
mo	aansluitpunt combi magnetron/ oven
mv	mechanische ventilatie-unit
th	thermostaat
vw	aansluitpunt vaatwasser
wm/wd	opstelplaats wasmachine/ wasdroger
UTP	netwerkaansluiting naar meterkast

symbolen

	meterkast
	rookmelder
	afzuigpunt mechanische ventilatie
	loze leiding maar meterkast voorzien van trekdraad
	aansluitpunt bedraad
	plafond lichtpunt, zonder armatuur
	wand lichtpunt, zonder armatuur
	wand lichtpunt buiten (zonder armatuur, algemene verlichting met armatuur)
	wandcontactdoos enkel met randaarde
	wandcontactdoos dubbel met randaarde
	wandcontactdoos data
	schakelaar enkelpolig
	serie schakelaar
	schakelaar enkelpolig wissel
	meerstanden schakelaar
	schel (deurbel)
	drukker (deurbel)
	videfoon
	elektrische radiator
	verdeler vloerverwarming
	omvormer PV panelen

Alle maatvoering indicatief.


Renvooi

afkortingen

afz	aansluitpunt recirculatiekap
alg	algemene verlichting, centraal geschakeld
cai	centrale antenne inrichting
Co2	Co2 meter
kt	aansluitpunt elektrisch kooktoestel
kk	aansluitpunt koelkast
mo	aansluitpunt combi magnetron/ oven
mv	mechanische ventilatie-unit
th	thermostaat
vw	aansluitpunt vaatwasser
wm/wd	opstelplaats wasmachine/ wasdroger
UTP	netwerkaansluiting naar meterkast

symbolen

	meterkast
	rookmelder
	afzuigpunt mechanische ventilatie
	loze leiding maar meterkast voorzien van trekdraad
	aansluitpunt bedraad
	1 plafond lichtpunt, zonder armatuur
	wand lichtpunt, zonder armatuur
	wand lichtpunt buiten (zonder armatuur, algemene verlichting met armatuur)
	wandcontactdoos enkel met randaarde
	wandcontactdoos dubbel met randaarde
	wandcontactdoos data
	schakelaar enkelpolig
	serie schakelaar
	schakelaar enkelpolig wissel
	meerstanden schakelaar
	BEL schel (deurbel)
	DEURBEL drucker (deurbel)
	VIDEOF. videfoon
	elektrische radiator
	verdeler vloerverwarming
	omvormer PV panelen

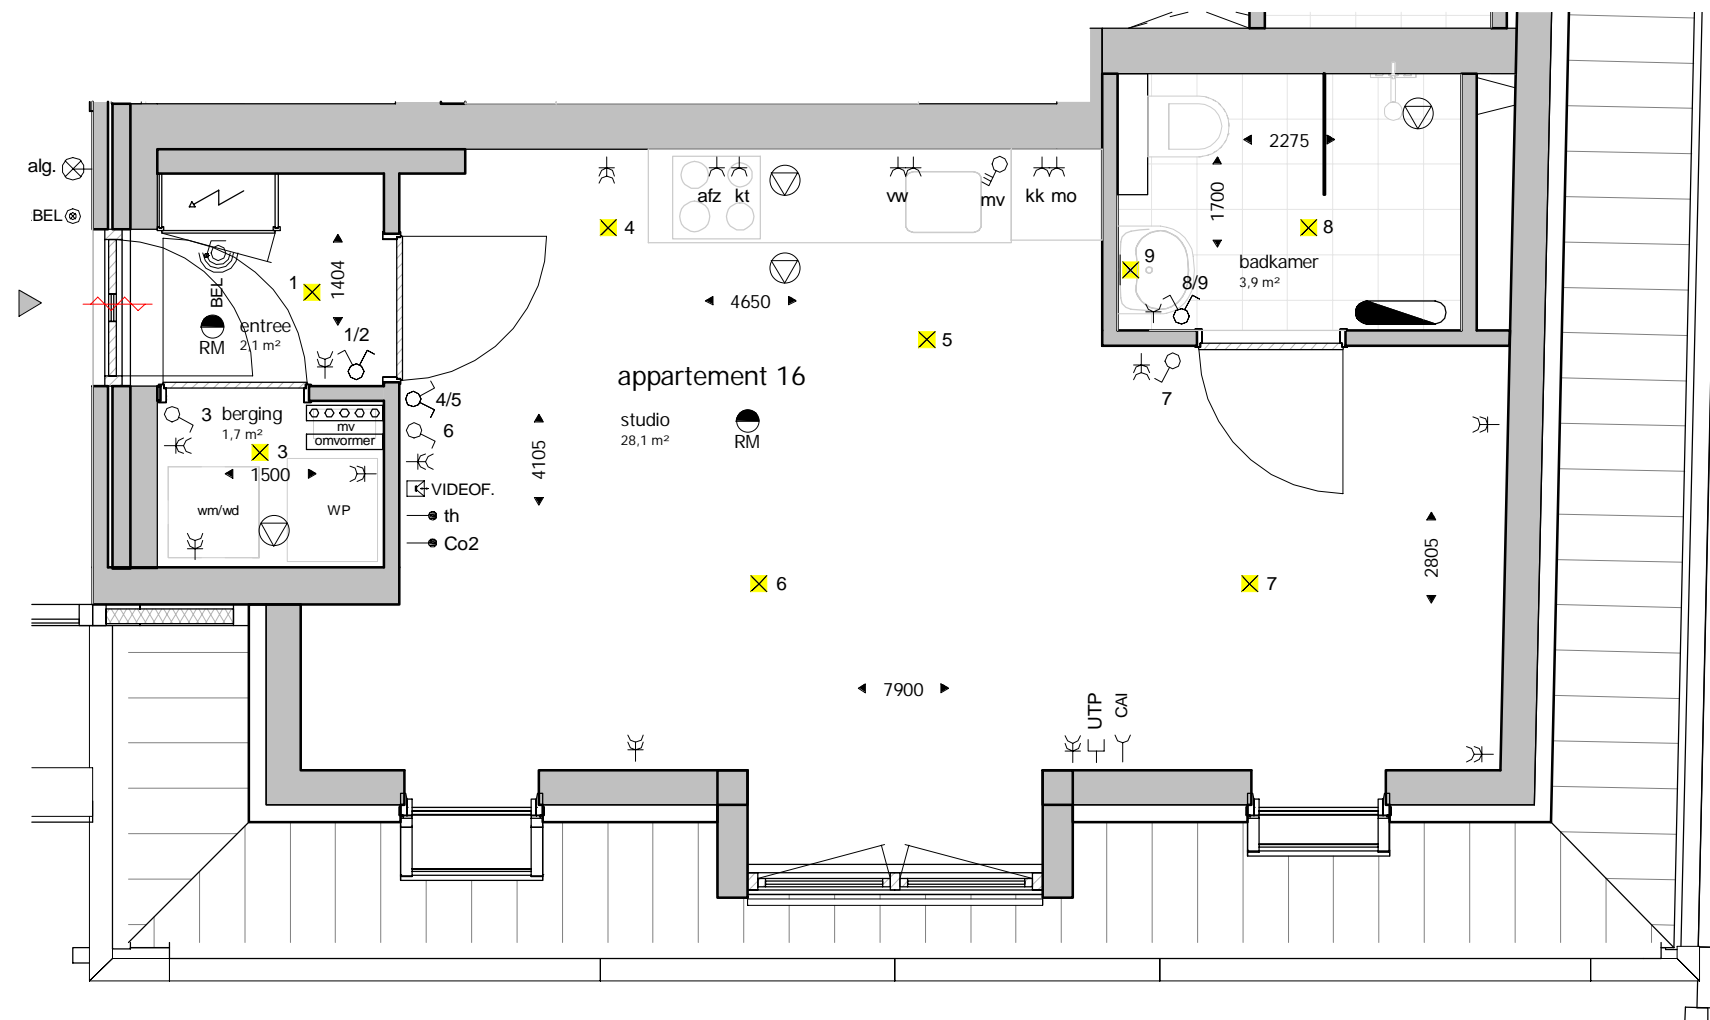

Alle maatvoering indicatief.


Renvooi

afkortingen

afz	aansluitpunt recirculatiekap
alg	algemene verlichting, centraal geschakeld
cai	centrale antenne inrichting
Co2	Co2 meter
kt	aansluitpunt elektrisch kooktoestel
kk	aansluitpunt koelkast
mo	aansluitpunt combi magnetron/ oven
mv	mechanische ventilatie-unit
th	thermostaat
ww	aansluitpunt vaatwasser
wm/wd	opstelplaats wasmachine/ wasdroger
UTP	netwerkaansluiting naar meterkast

symbolen

	meterkast
	rookmelder
	afzuigpunt mechanische ventilatie
	loze leiding maar meterkast voorzien van trekdraad
	aansluitpunt bedraad
	plafond lichtpunt, zonder armatuur
	wand lichtpunt, zonder armatuur
	wand lichtpunt buiten (zonder armatuur, algemene verlichting met armatuur)
	wandcontactdoos enkel met randaarde
	wandcontactdoos dubbel met randaarde
	wandcontactdoos data
	schakelaar enkelpolig
	serie schakelaar
	schakelaar enkelpolig wissel
	meerstanden schakelaar
	schel (deurbel)
	drukker (deurbel)
	videofoon
	elektrische radiator
	verdeler vloerverwarming
	omvormer PV panelen

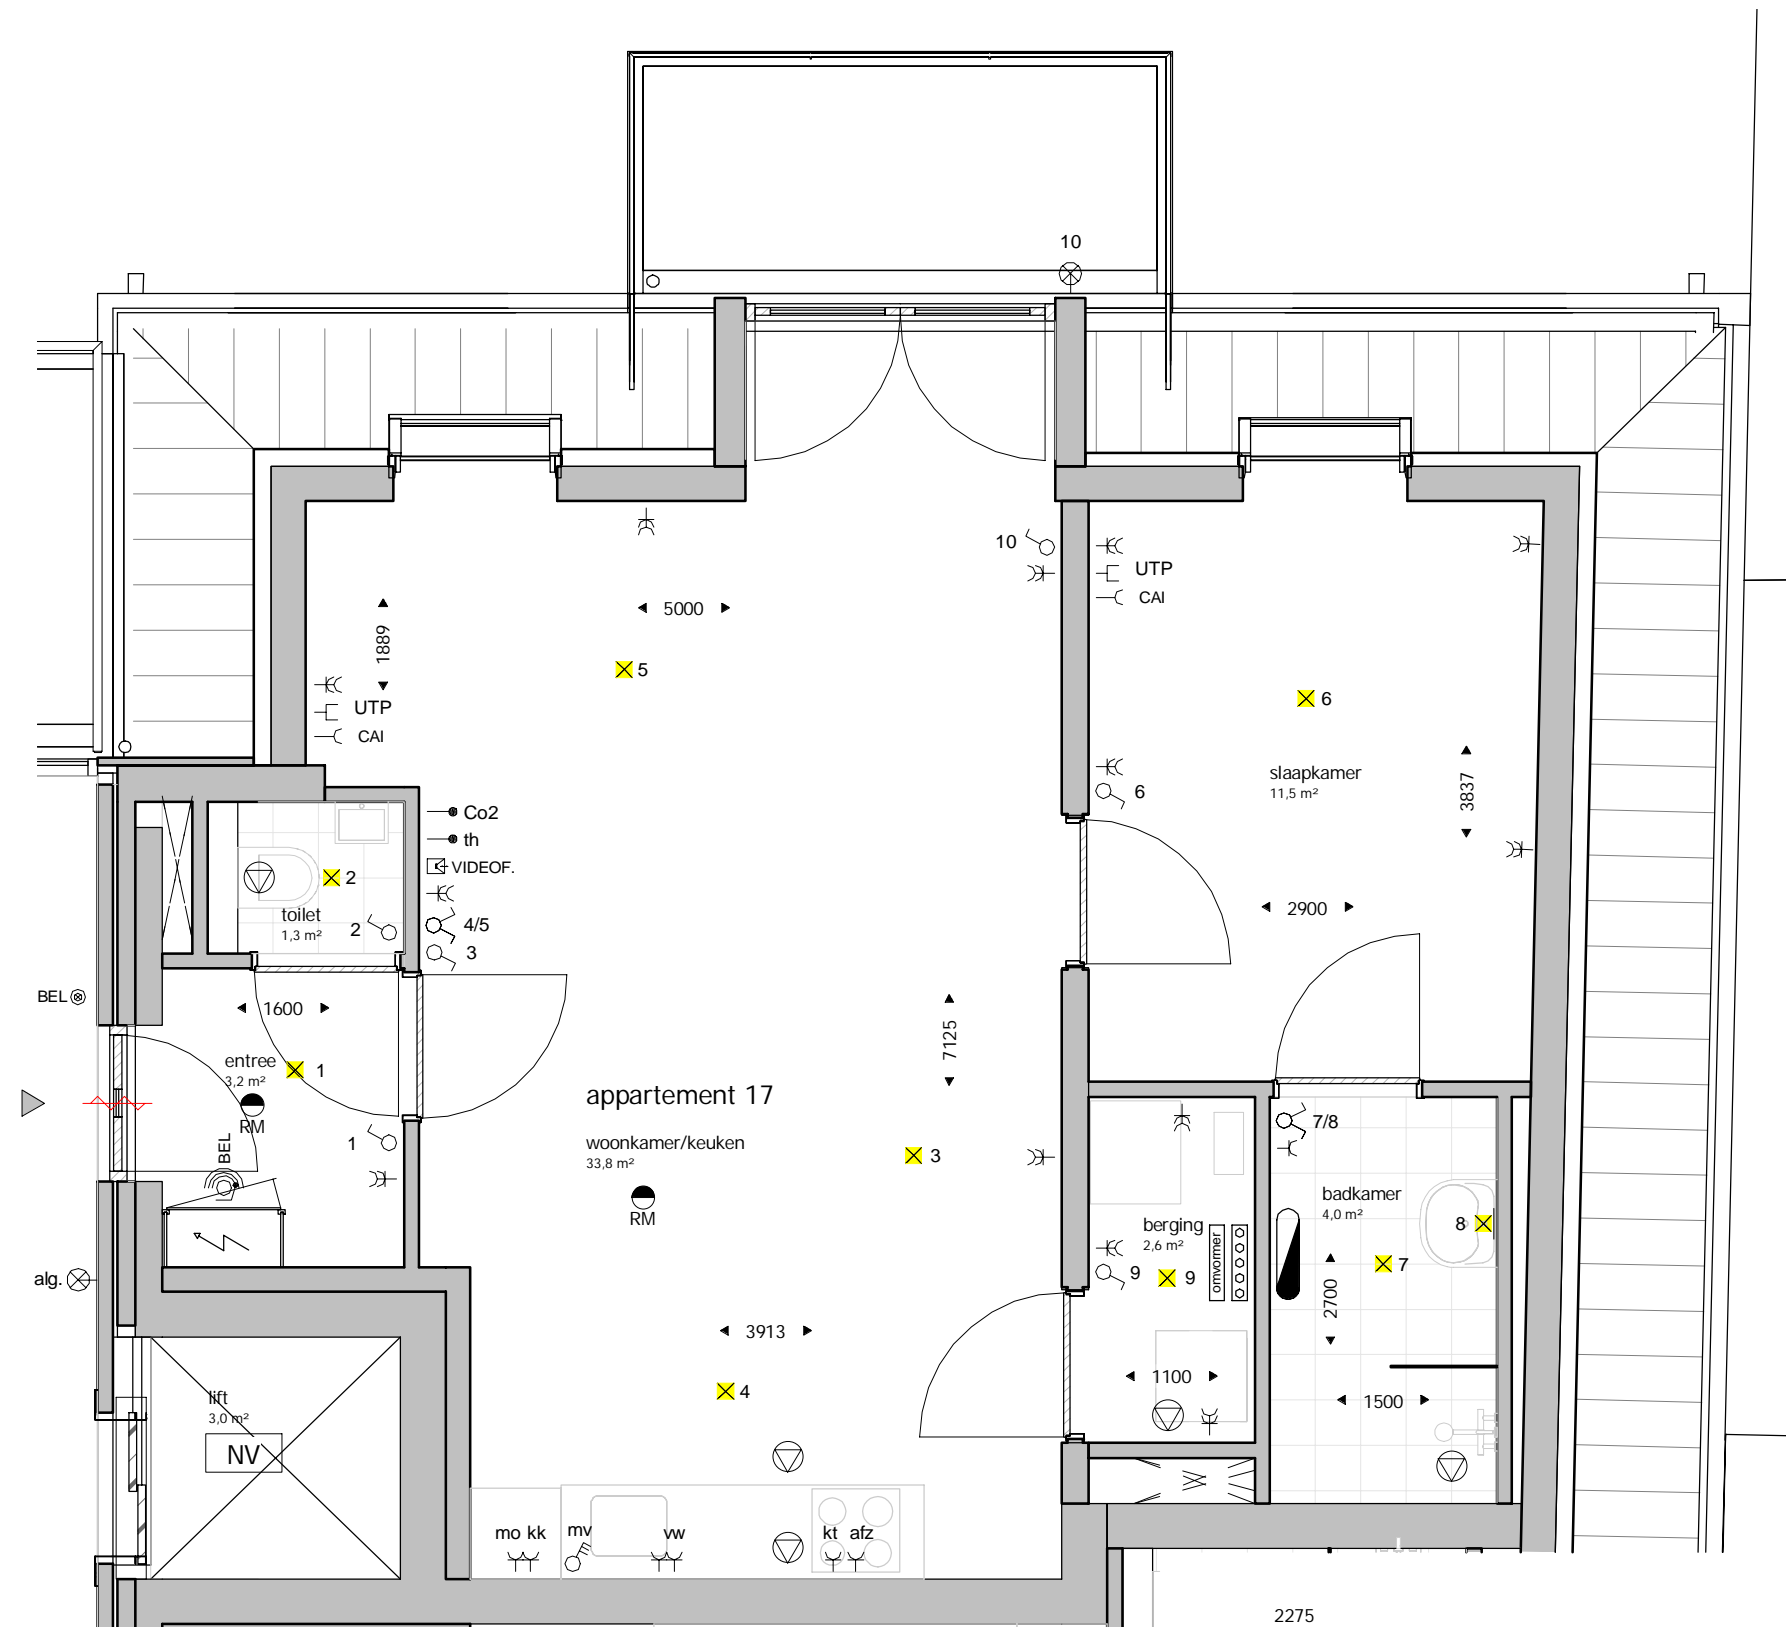

Alle maatvoering indicatief.


Renvooi

afkortingen

afz	aansluitpunt recirculatiekap
alg	algemene verlichting, centraal geschakeld
cai	centrale antenne inrichting
Co2	Co2 meter
kt	aansluitpunt elektrisch kooktoestel
kk	aansluitpunt koelkast
mo	aansluitpunt combi magnetron/ oven
mv	mechanische ventilatie-unit
th	thermostaat
vw	aansluitpunt vaatwasser
wm/wd	opstelplaats wasmachine/ wasdroger
UTP	netwerkaansluiting naar meterkast

symbolen

	meterkast
	rookmelder
	afzuigpunt mechanische ventilatie
	loze leiding maar meterkast voorzien van trekdraad
	aansluitpunt bedraad
	plafond lichtpunt, zonder armatuur
	wand lichtpunt, zonder armatuur
	wand lichtpunt buiten (zonder armatuur, algemene verlichting met armatuur)
	wandcontactdoos enkel met randaarde
	wandcontactdoos dubbel met randaarde
	wandcontactdoos data
	schakelaar enkelpolig
	serie schakelaar
	schakelaar enkelpolig wissel
	meerstanden schakelaar
	schel (deurbel)
	drukker (deurbel)
	videfoon
	elektrische radiator
	verdeler vloerverwarming
	omvormer PV panelen

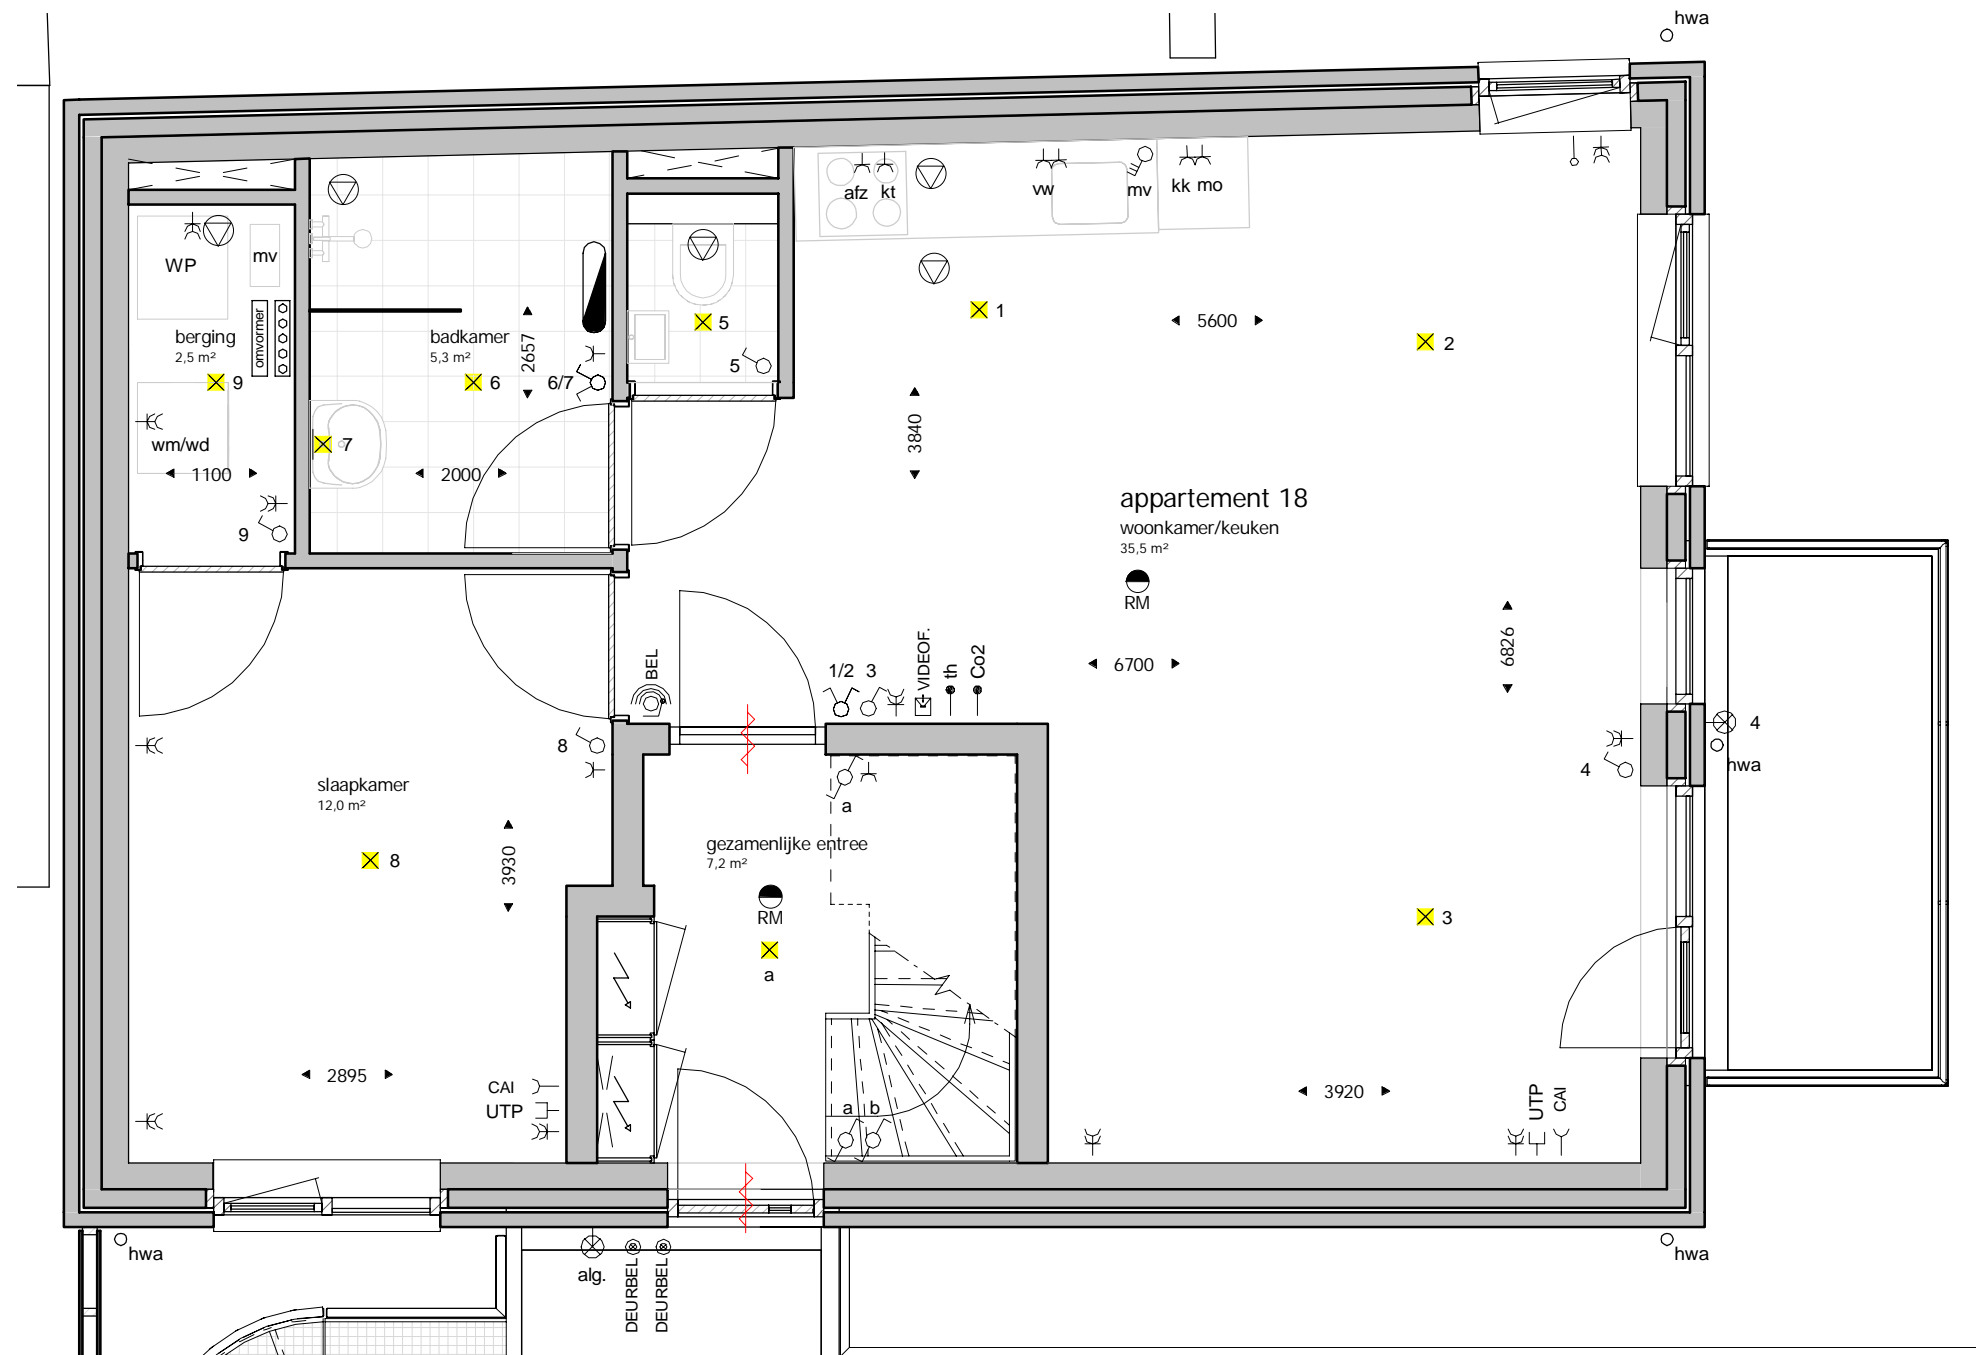

Alle maatvoering indicatief.



plattgrond appartement 18

datum: 10-06-2021


fase: verkoop

werkcode blad

schaal: 1:50

BD1904 6102-18

formaat: A3

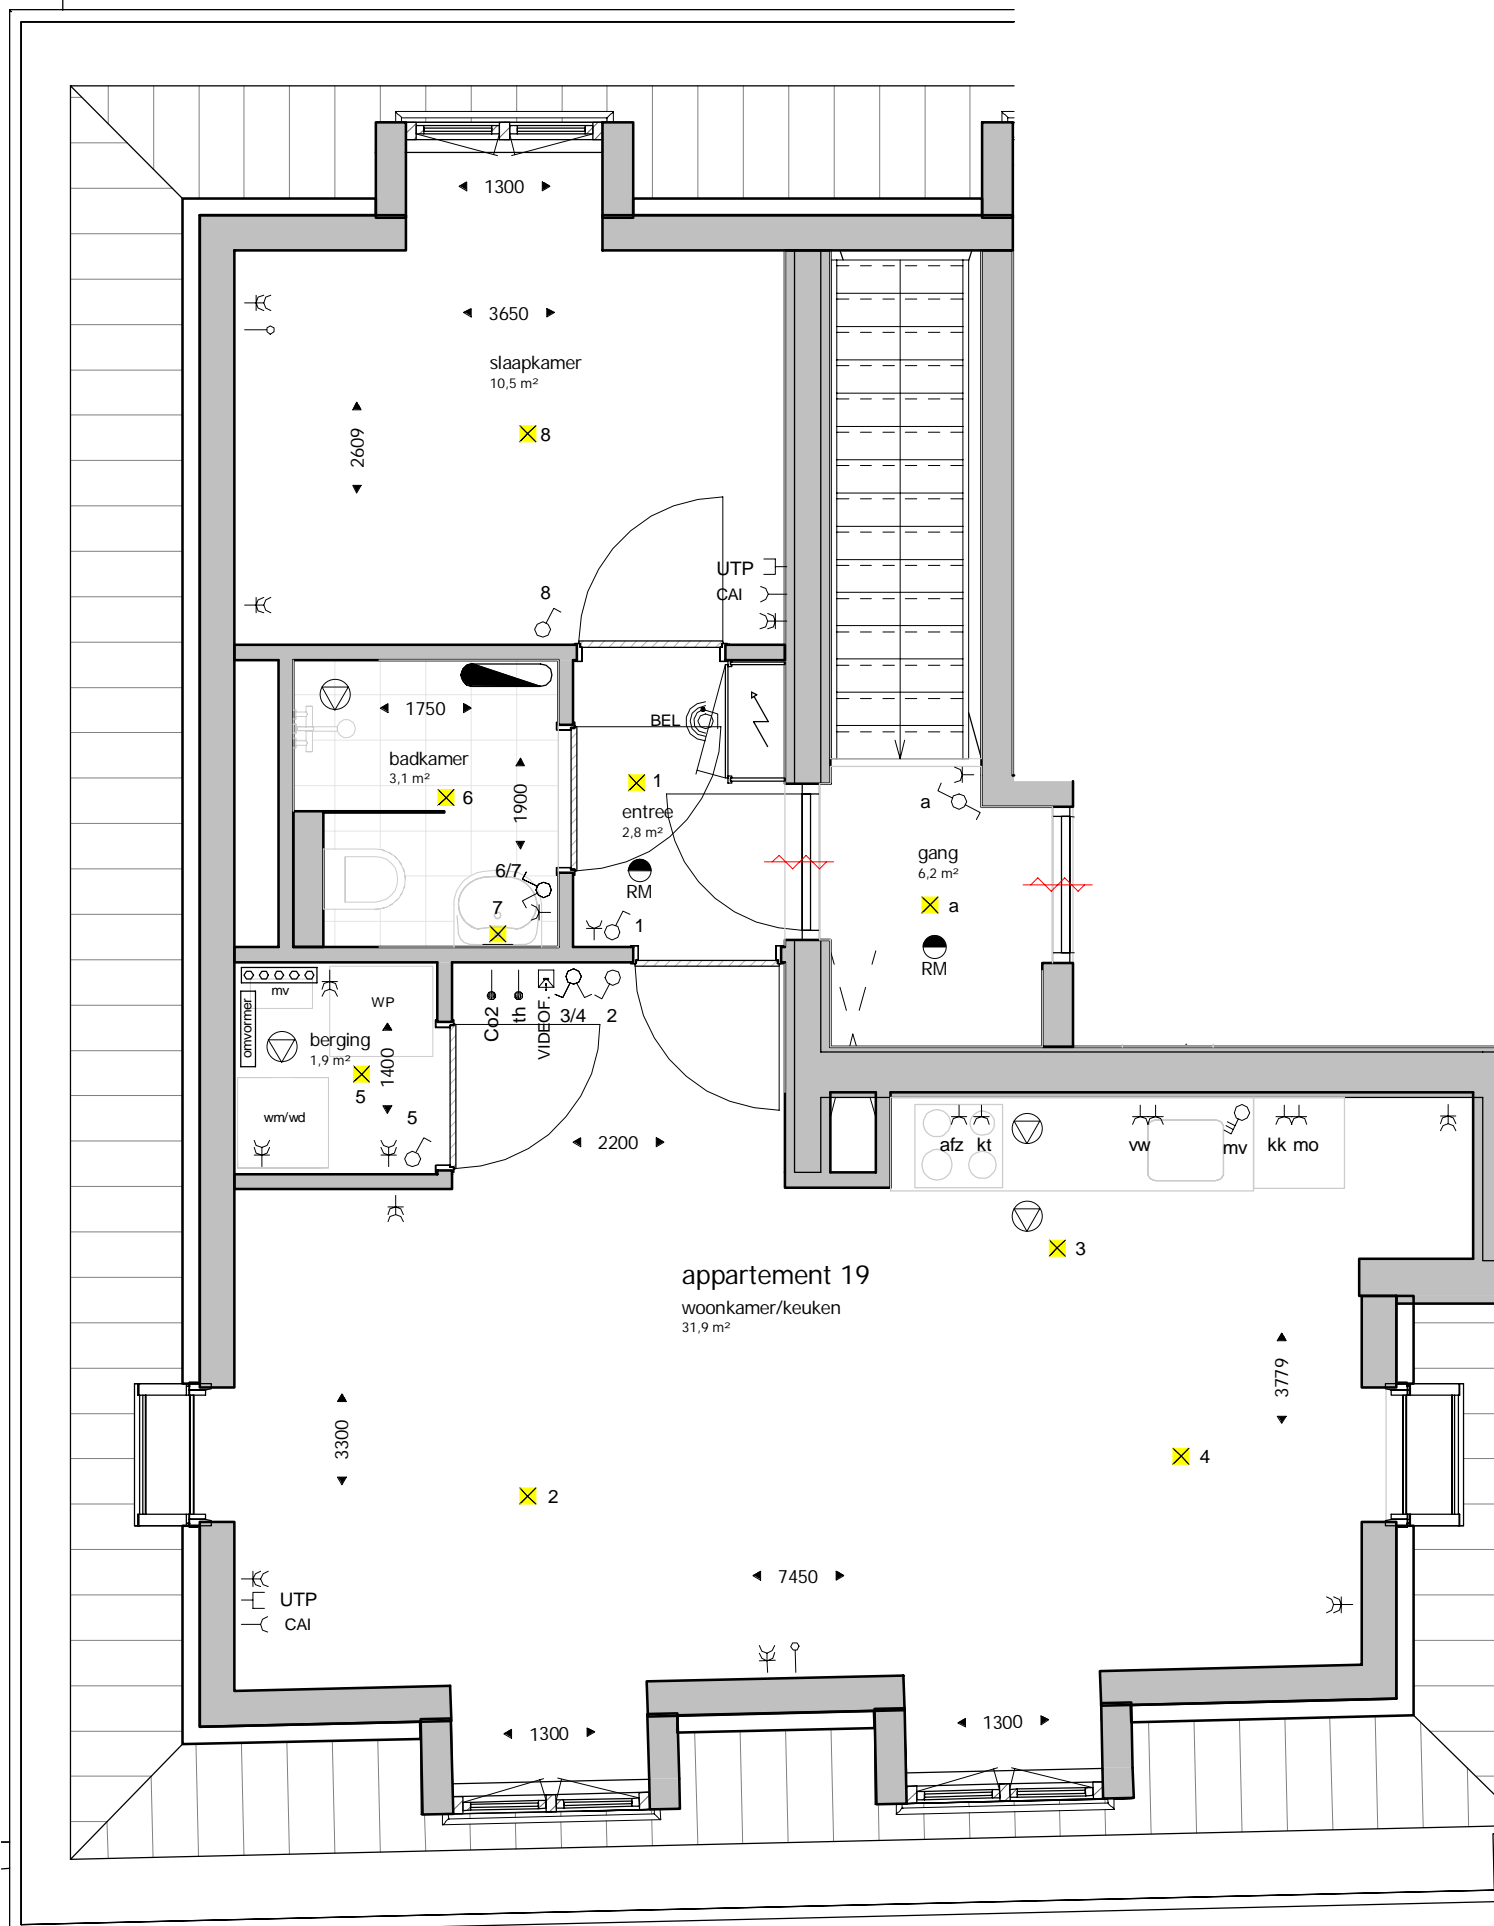

Renvooi


afkortingen

afz	aansluitpunt recirculatiekap
alg	algemene verlichting, centraal geschakeld
cai	centrale antenne inrichting
Co2	Co2 meter
kt	aansluitpunt elektrisch kooktoestel
kk	aansluitpunt koelkast
mo	aansluitpunt combi magnetron/ oven
mv	mechanische ventilatie-unit
th	thermostaat
wv	aansluitpunt vaatwasser
wm/wd	opstelplaats wasmachine/ wasdroger
UTP	netwerkaansluiting naar meterkast

symbolen

	meterkast
	rookmelder
	afzuigpunt mechanische ventilatie
	loze leiding maar meterkast voorzien van trekdraad
	aansluitpunt bedraad
	1 plafond lichtpunt, zonder armatuur
	wand lichtpunt, zonder armatuur
	wand lichtpunt buiten (zonder armatuur, algemene verlichting met armatuur)
	wandcontactdoos enkel met randaarde
	wandcontactdoos dubbel met randaarde
	wandcontactdoos data
	schakelaar enkelpolig
	serie schakelaar
	schakelaar enkelpolig wissel
	meerstanden schakelaar
	schel (deurbel)
	drukkter (deurbel)
	videfoon
	elektrische radiator
	verdeler vloerverwarming
	omvormer PV panelen

Alle maatvoering indicatief.

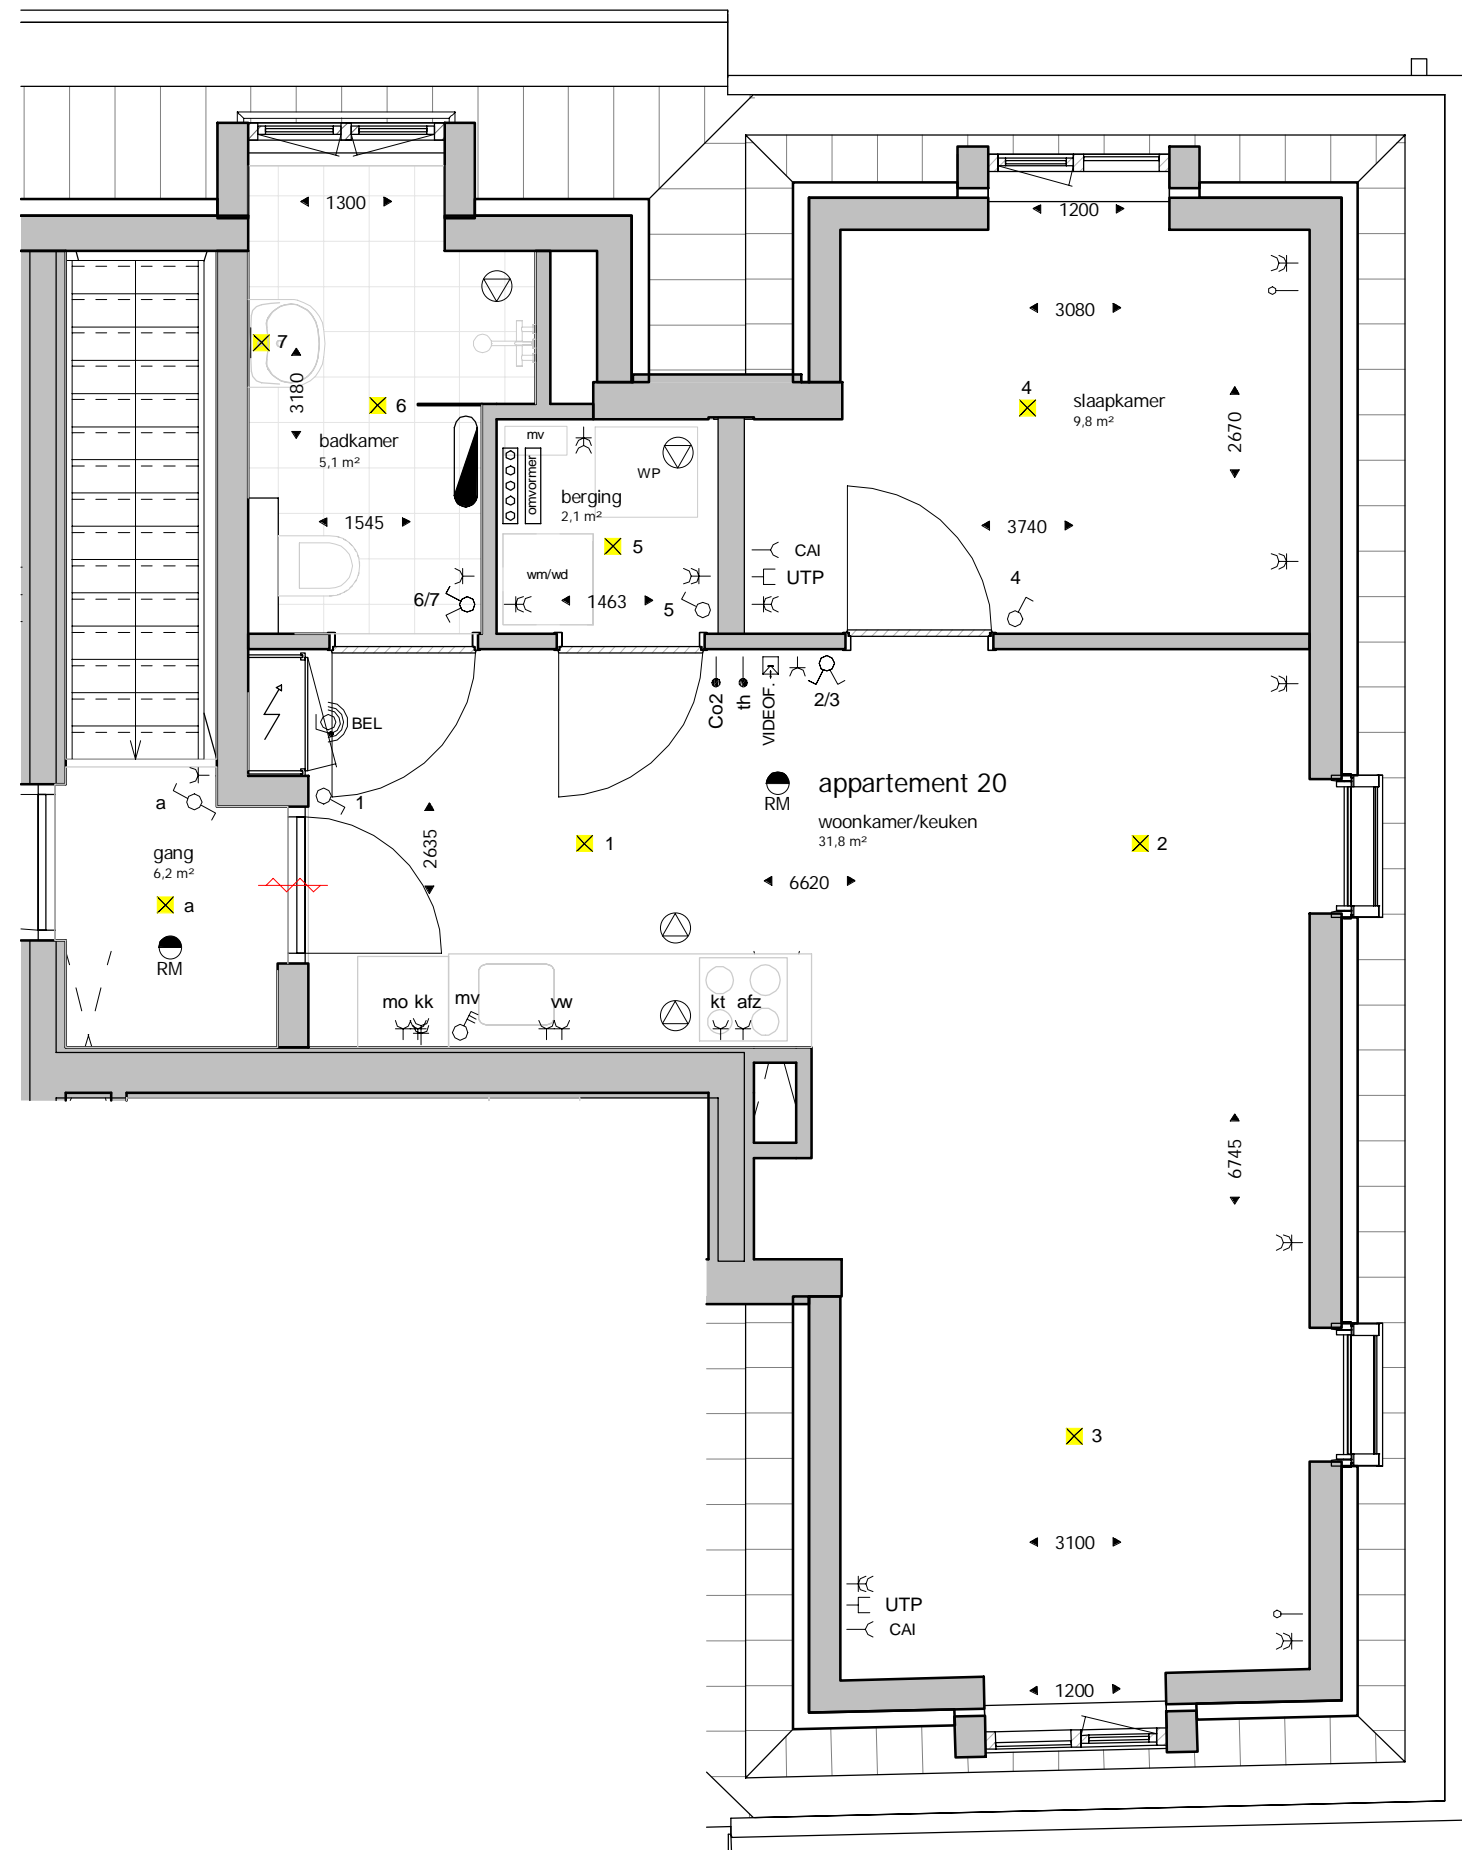

Renvooi

afkortingen

afz	aansluitpunt recirculatiekap
alg	algemene verlichting, centraal geschakeld
cai	centrale antenne inrichting
Co2	Co2 meter
kt	aansluitpunt elektrisch kooktoestel
kk	aansluitpunt koelkast
mo	aansluitpunt combi magnetron/ oven
mv	mechanische ventilatie-unit
th	thermostaat
vw	aansluitpunt vaatwasser
wm/wd	opstelplaats wasmachine/ wasdroger
UTP	netwerkaansluiting naar meterkast

symbolen

	meterkast
	rookmelder
	afzuigpunt mechanische ventilatie
	loze leiding maar meterkast voorzien van trekdraad
	aansluitpunt bedraad
	plafond lichtpunt, zonder armatuur
	wand lichtpunt, zonder armatuur
	wand lichtpunt buiten (zonder armatuur, algemene verlichting met armatuur)
	wandcontactdoos enkel met randaarde
	wandcontactdoos dubbel met randaarde
	wandcontactdoos data
	schakelaar enkelpolig
	serie schakelaar
	schakelaar enkelpolig wissel
	meerstanden schakelaar
	schel (deurbel)
	drukker (deurbel)
	videofoon
	elektrische radiator
	verdeler vloerverwarming
	omvormer PV panelen

Alle maatvoering indicatief.


Renvooi

afkortingen

afz	aansluitpunt recirculatiekap
alg	algemene verlichting, centraal geschakeld
cai	centrale antenne inrichting
Co2	Co2 meter
kt	aansluitpunt elektrisch kooktoestel
kk	aansluitpunt koelkast
mo	aansluitpunt combi magnetron/ oven
mv	mechanische ventilatie-unit
th	thermostaat
ww	aansluitpunt vaatwasser
wm/wd	opstelplaats wasmachine/ wasdroger
UTP	netwerkaansluiting naar meterkast

symbolen

	meterkast
	rookmelder
	afzuigpunt mechanische ventilatie
	loze leiding maar meterkast voorzien van trekdraad
	aansluitpunt bedraad
	1 plafond lichtpunt, zonder armatuur
	wand lichtpunt, zonder armatuur
	wand lichtpunt buiten (zonder armatuur, algemene verlichting met armatuur)
	wandcontactdoos enkel met randaarde
	wandcontactdoos dubbel met randaarde
	wandcontactdoos data
	schakelaar enkelpolig
	serie schakelaar
	schakelaar enkelpolig wissel
	meerstanden schakelaar
	schel (deurbel)
	drucker (deurbel)
	videfoon
	elektrische radiator
	verdeler vloerverwarming
	omvormer PV panelen

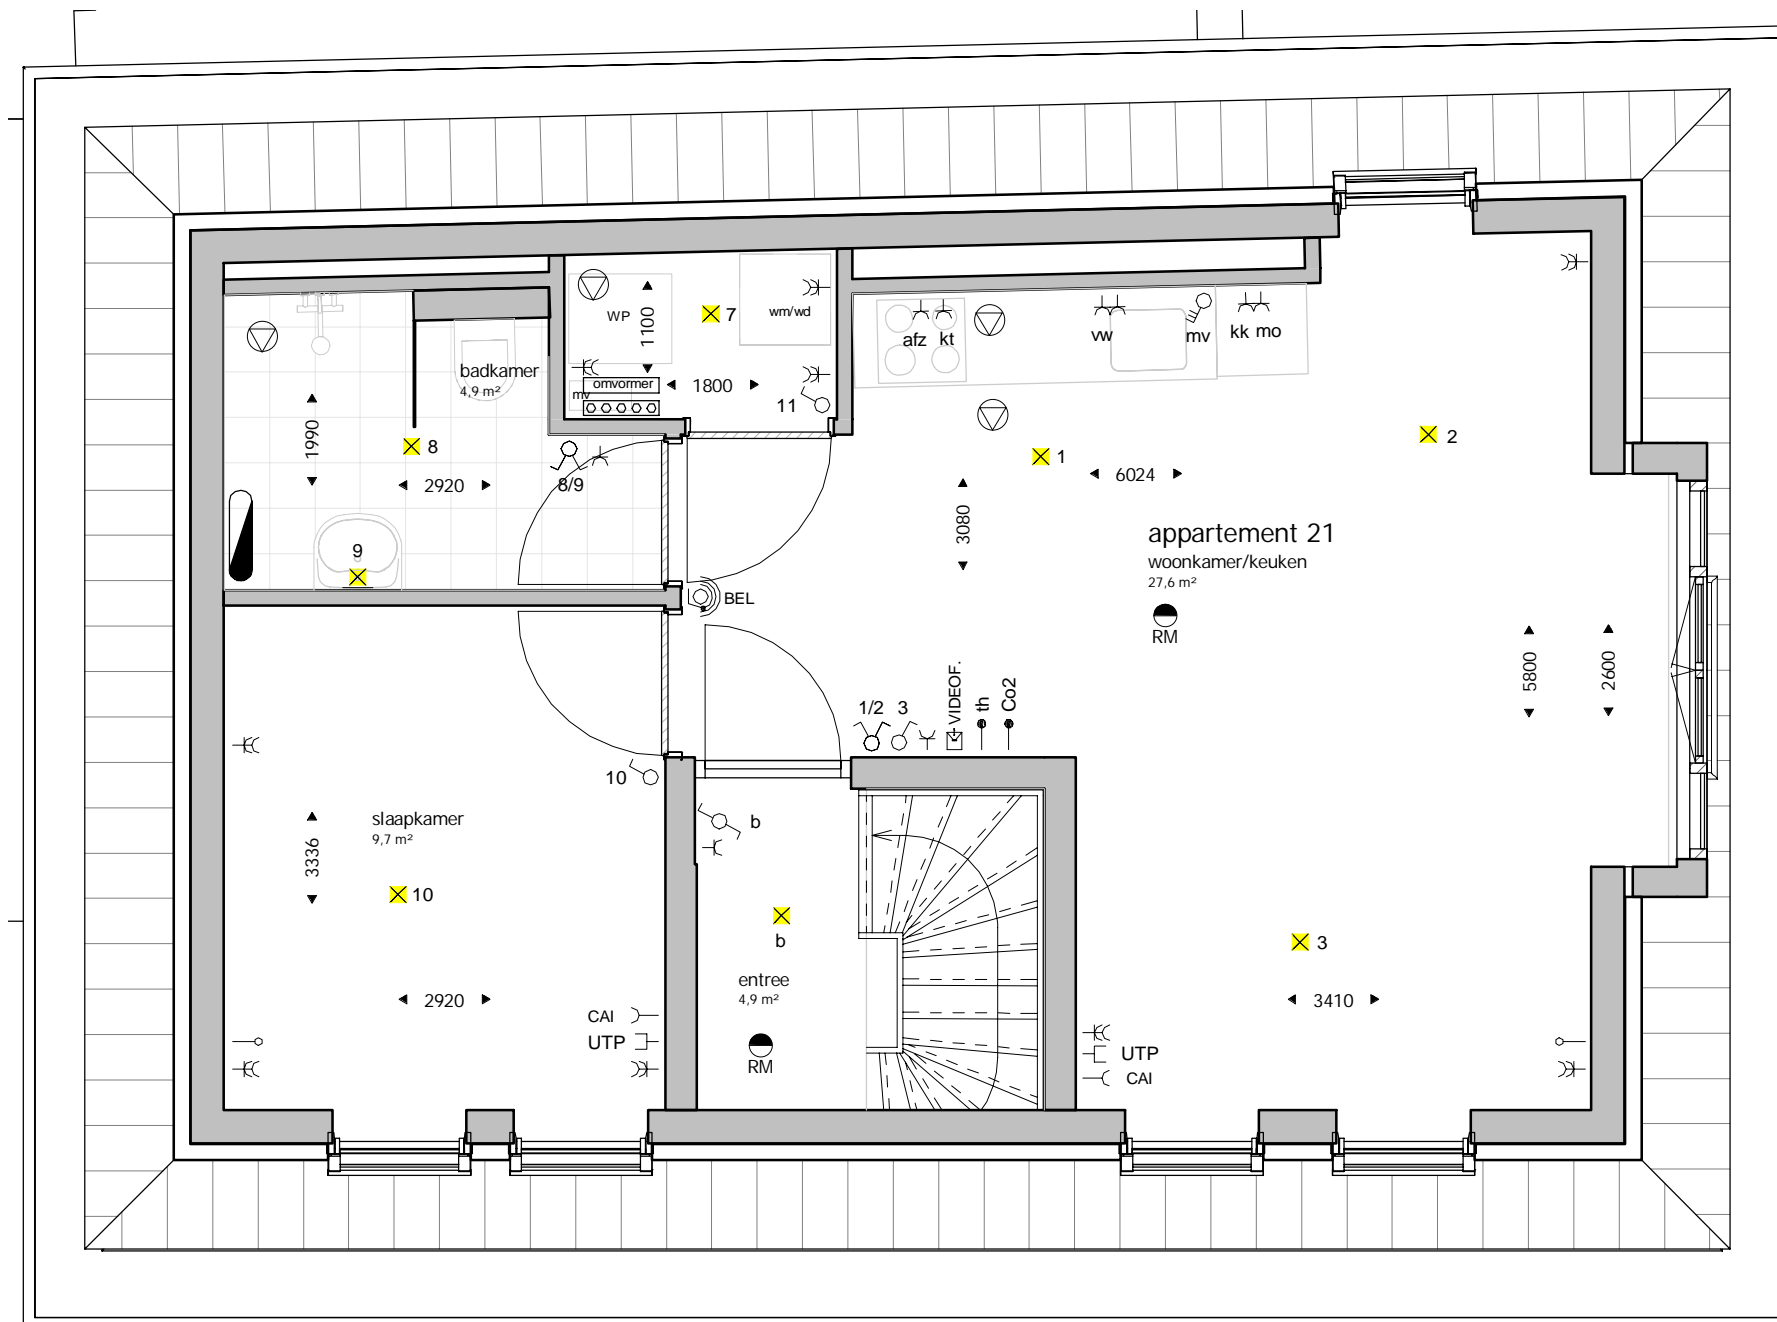

Alle maatvoering indicatief.